



配置図 S:1/500


PROJECT TITLE 湯の鶴温泉保健センター及び周辺地域整備事業	八光と風とでいいの空間づくり	MANAGER 緒方龍一・一級建築設計室 建設士事務所登録(熊本県)知事 第2014号 一級建築士登録(大臣) 第156825号 管理建築士 緒方 龍一 水俣市陣内2-14-17 TEL/FAX 0986-62-3952	DESIGNER	DRAWN BY	DRAWING TITLE 全体配置図	SHEET NO
MEMO						SCALE

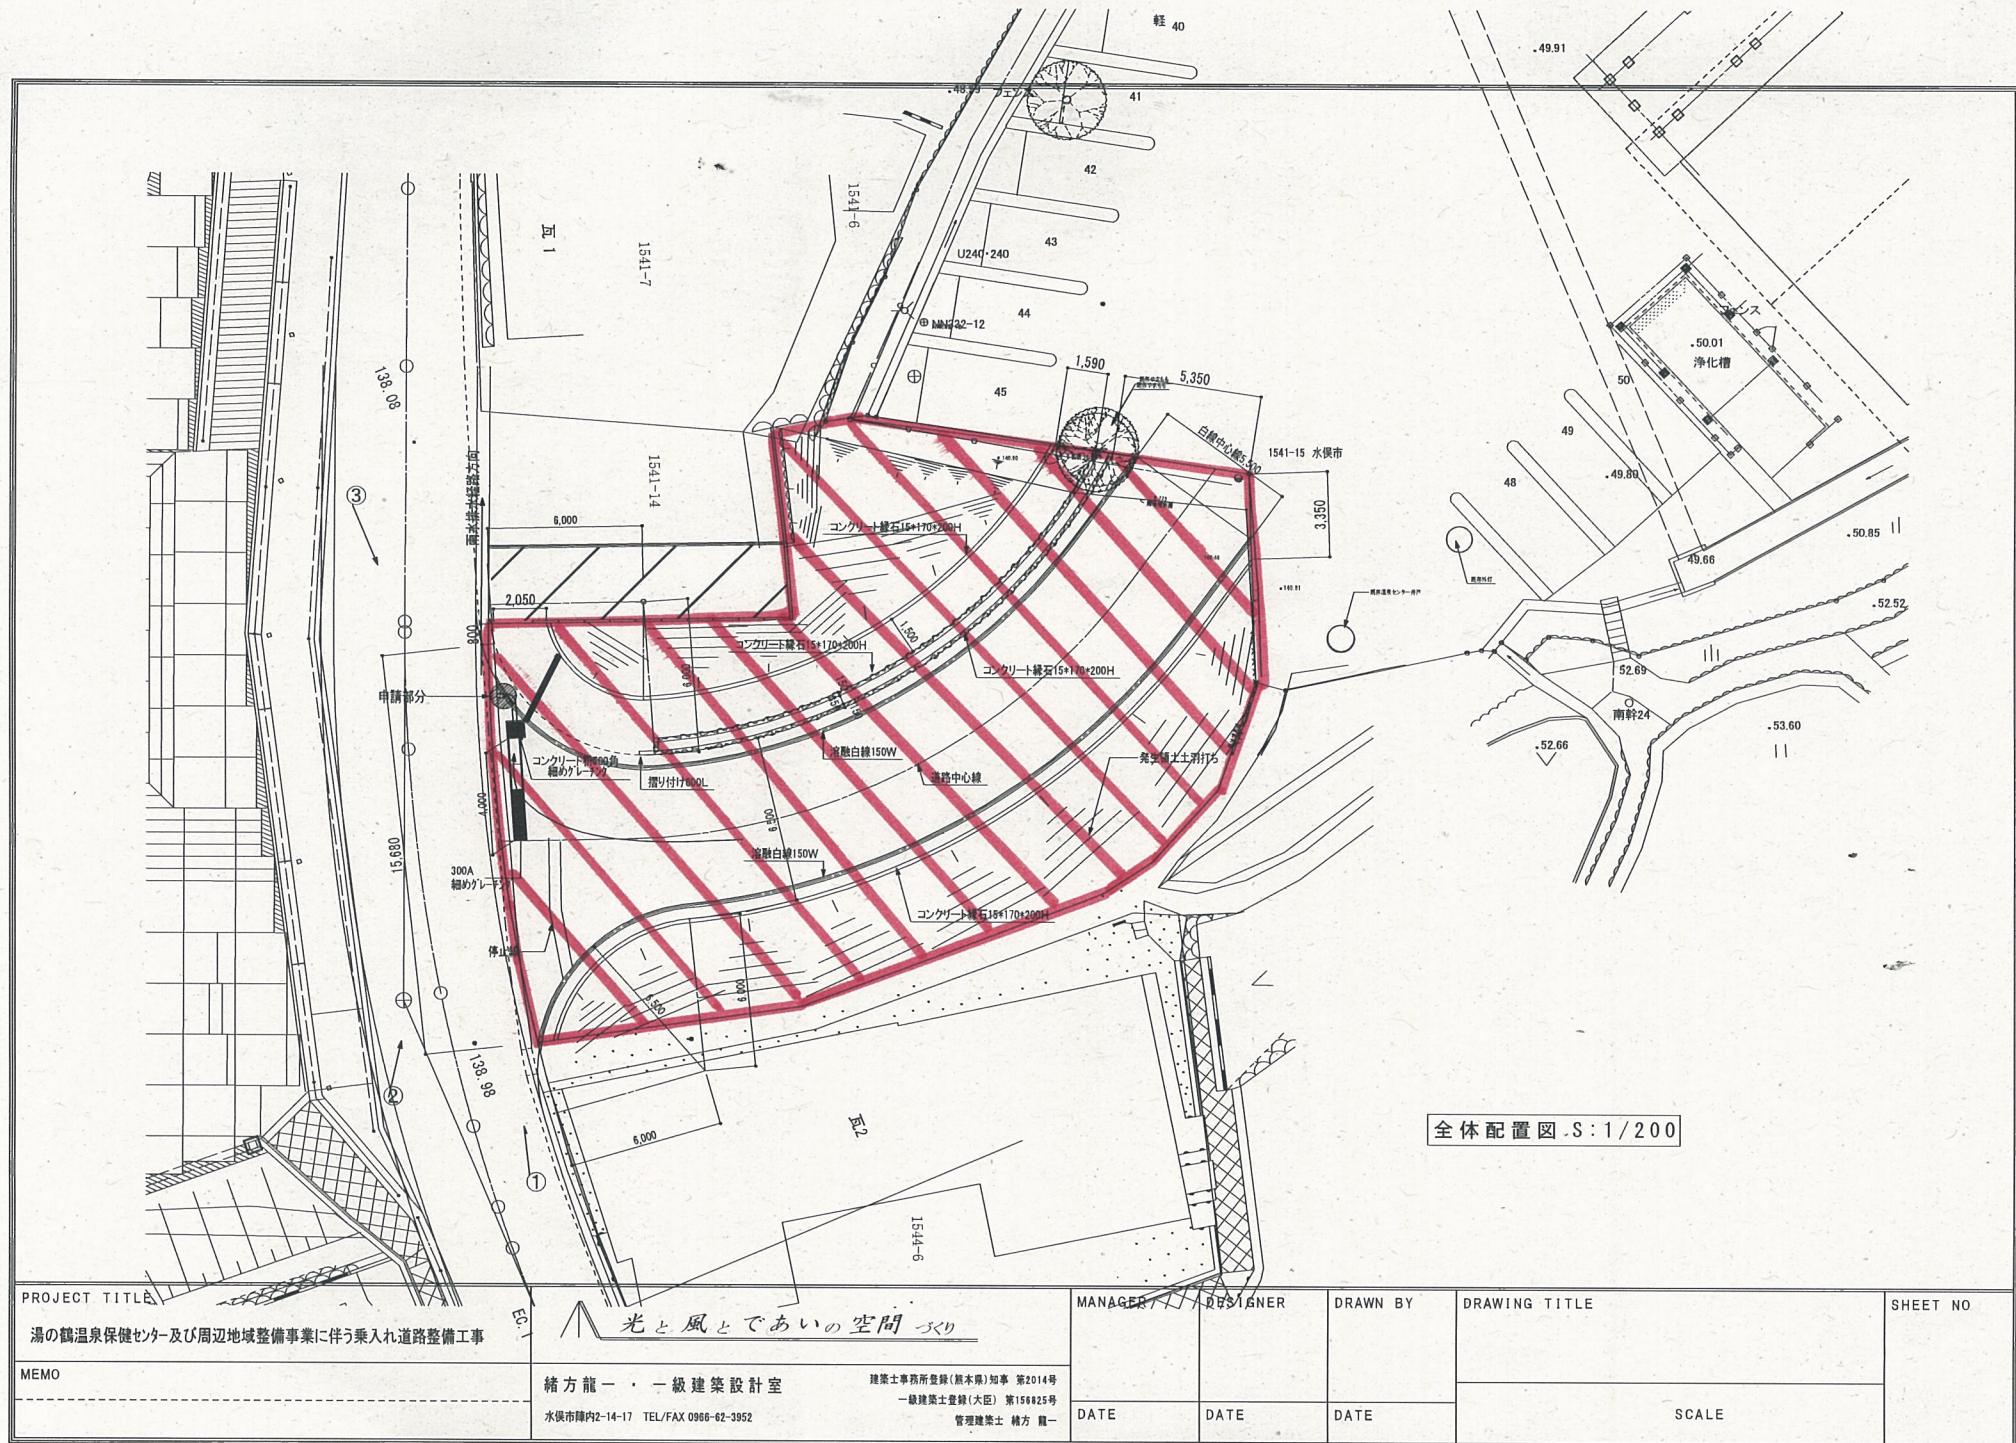

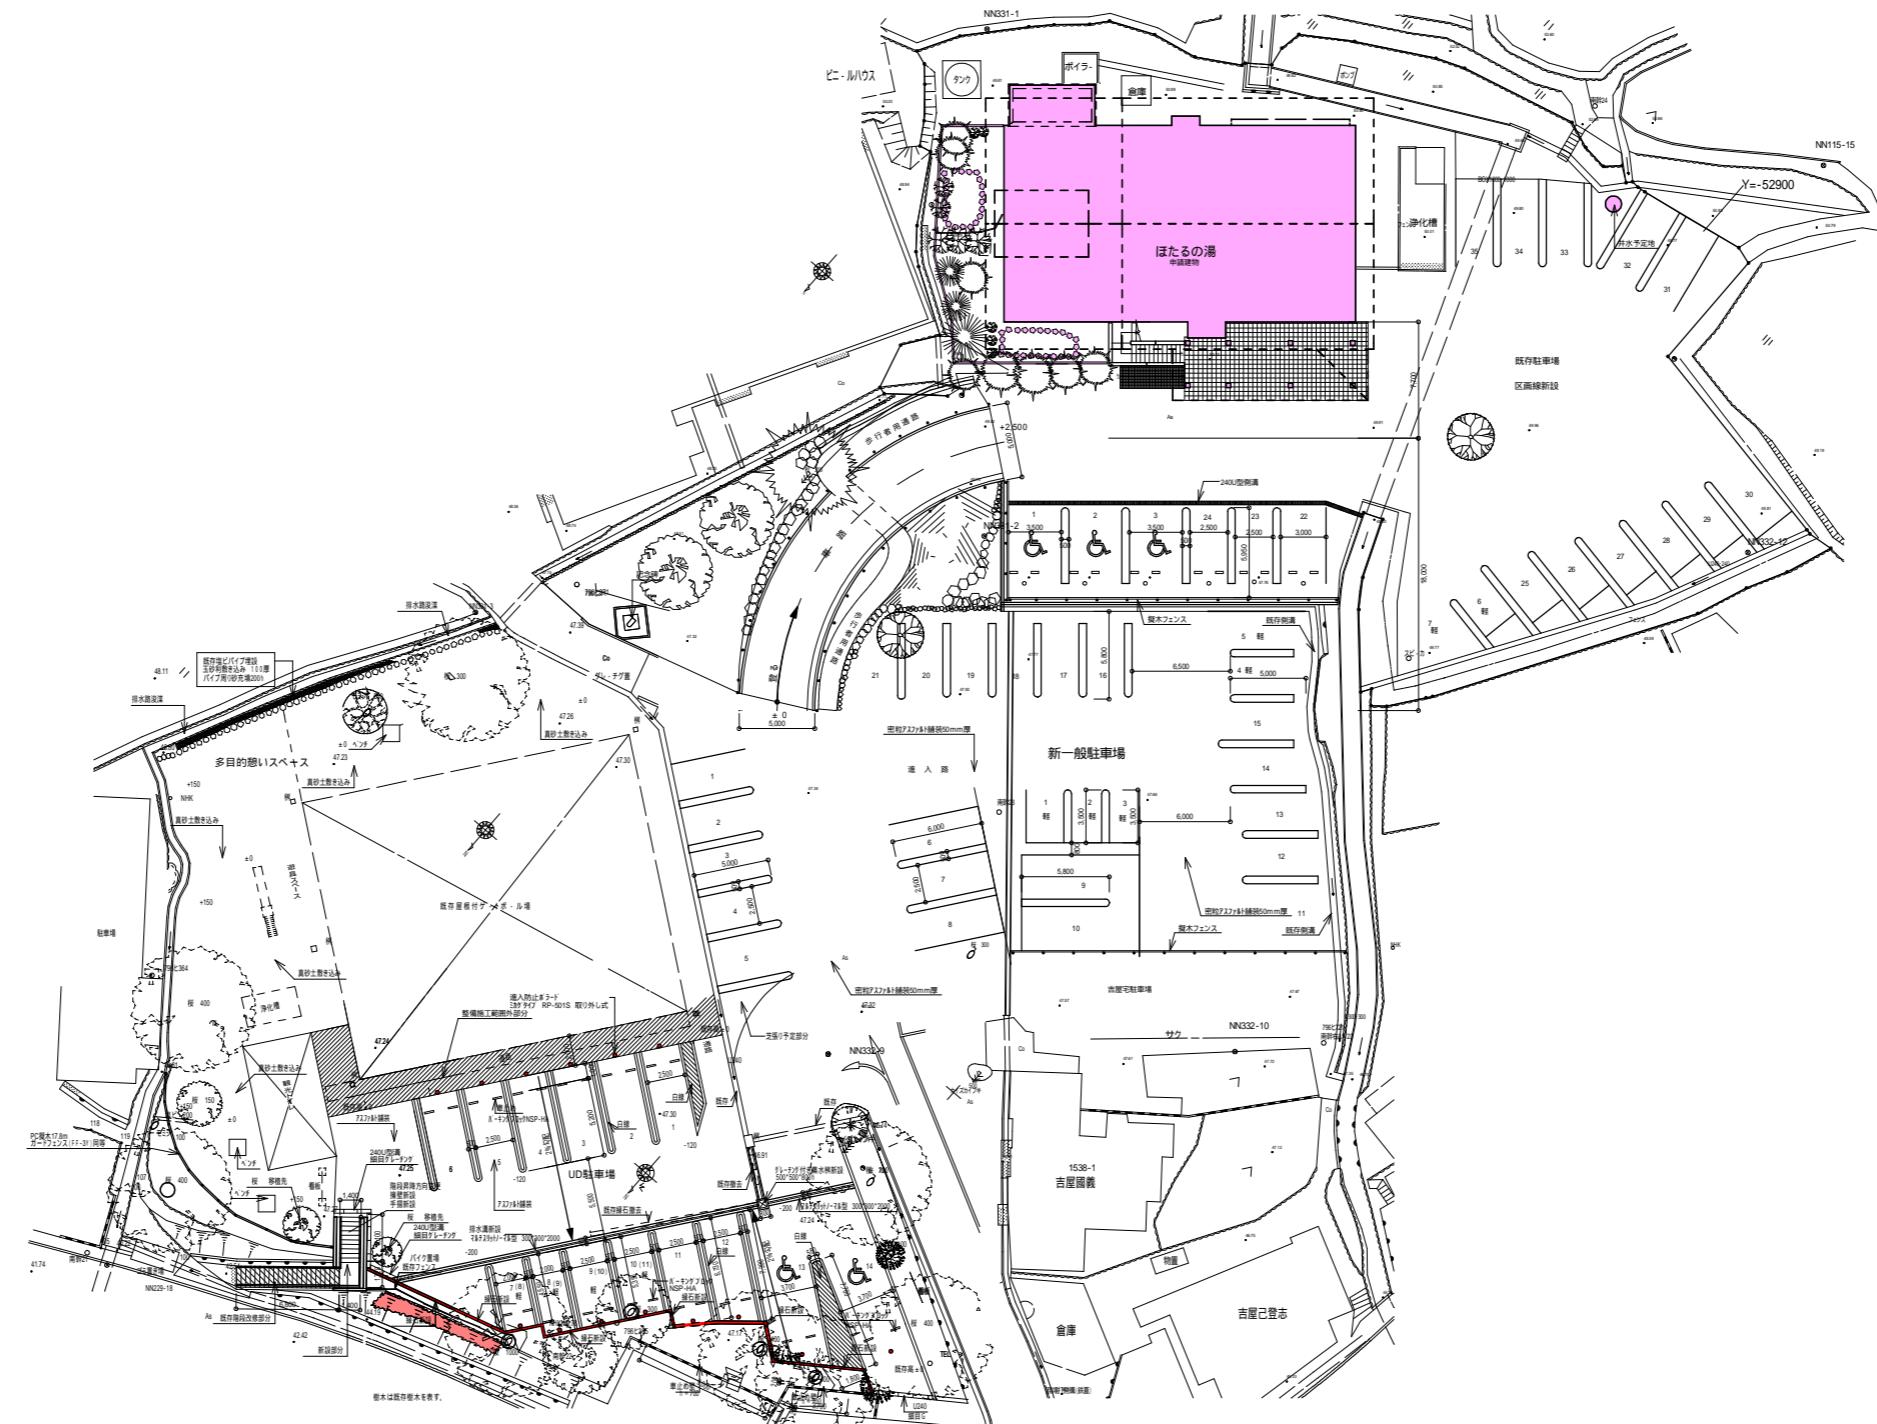


配置図 S:1/500

PROJECT TITLE	光と風とでないの空間 づくり	MANAGER	DESIGNER	DRAWN BY	DRAWING TITLE	SHEET NO
湯の鶴温泉保健センター及び周辺地域整備事業	緒方龍一・一級建築設計室 建築士事務所登録(熊本県)知事 第2014号 一級建築士登録(大臣) 第156825号 管理建築士 緒方 龍一 水俣市陣内2-14-17 TEL/FAX 0966-62-3952				全体配置図	
MEMO		DATE	DATE	DATE	SCALE	

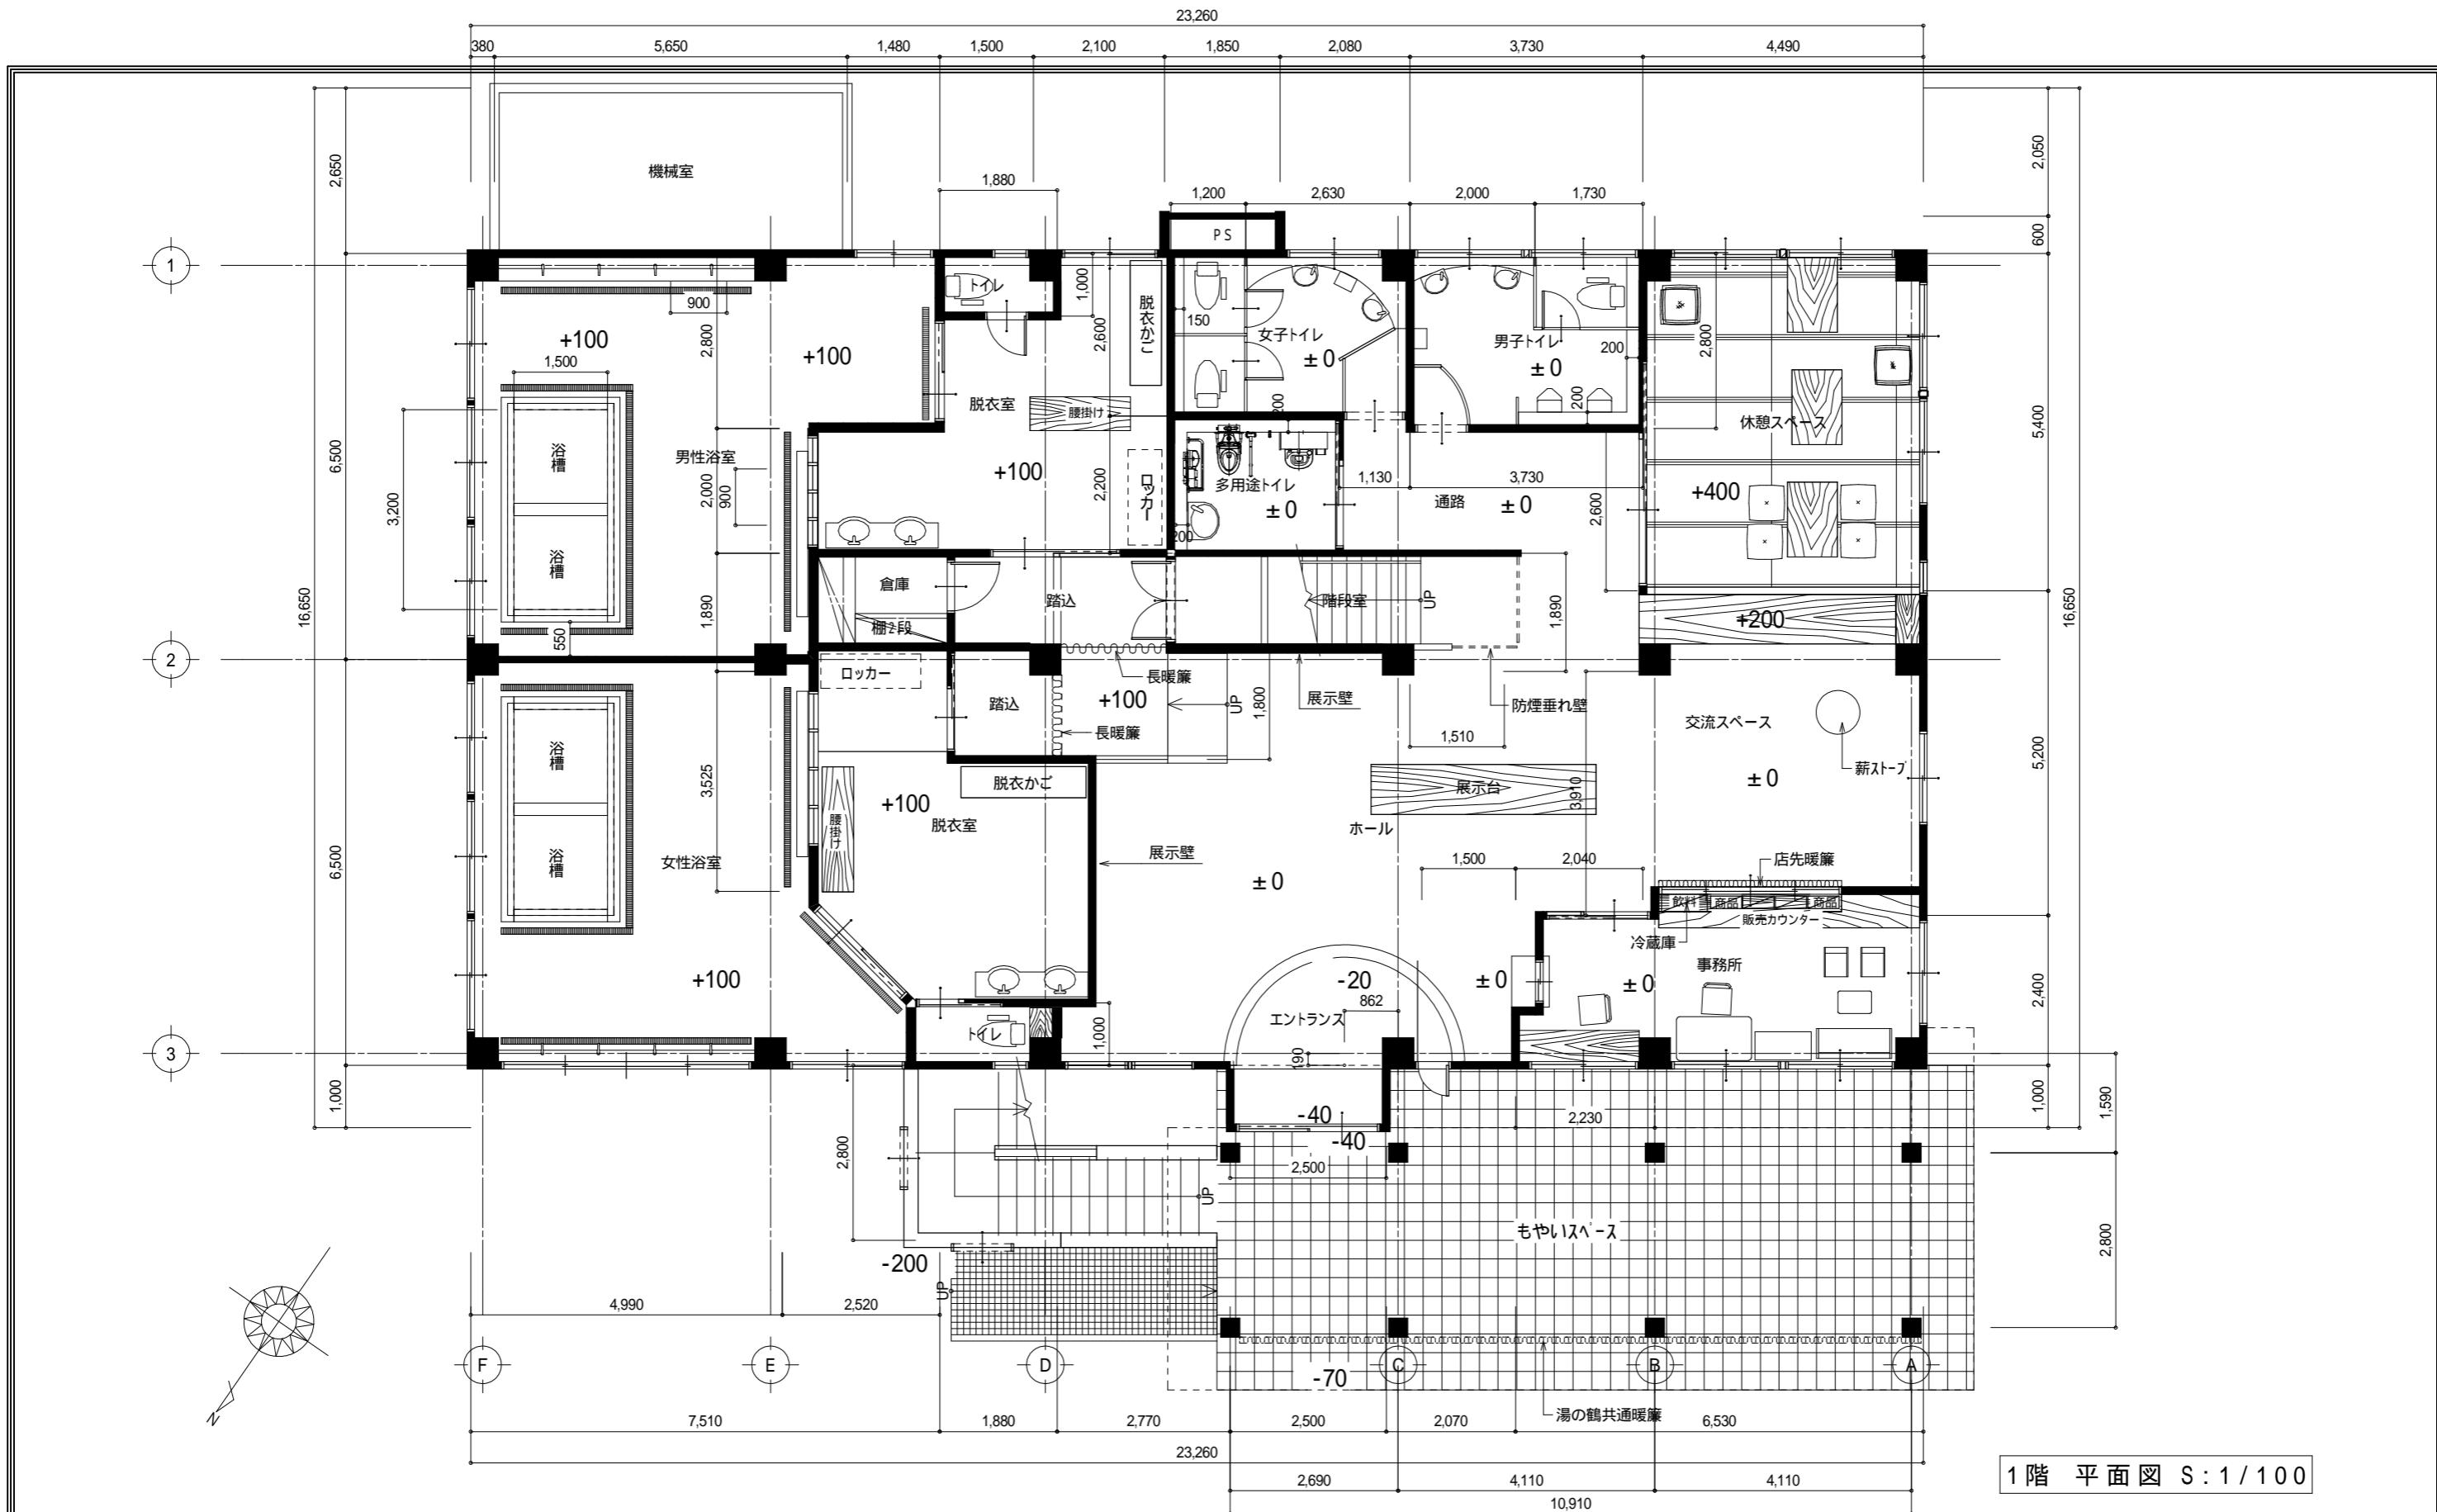

PROJECT TITLE 湯の鶴温泉保健センター及び周辺地域整備事業	光と風とでないの空間 づくり	MANAGER	DESIGNER	DRAWN BY	DRAWING TITLE 1階改修平面図	SHEET NO
MEMO	緒方龍一・一級建築設計室 建築士事務所登録(熊本県)知事 第2014号 一級建築士登録(大臣) 第156825号 水俣市陣内2-14-17 TEL/FAX 0966-62-3952 管理建築士 緒方 龍一				SCALE	
		DATE	DATE	DATE		

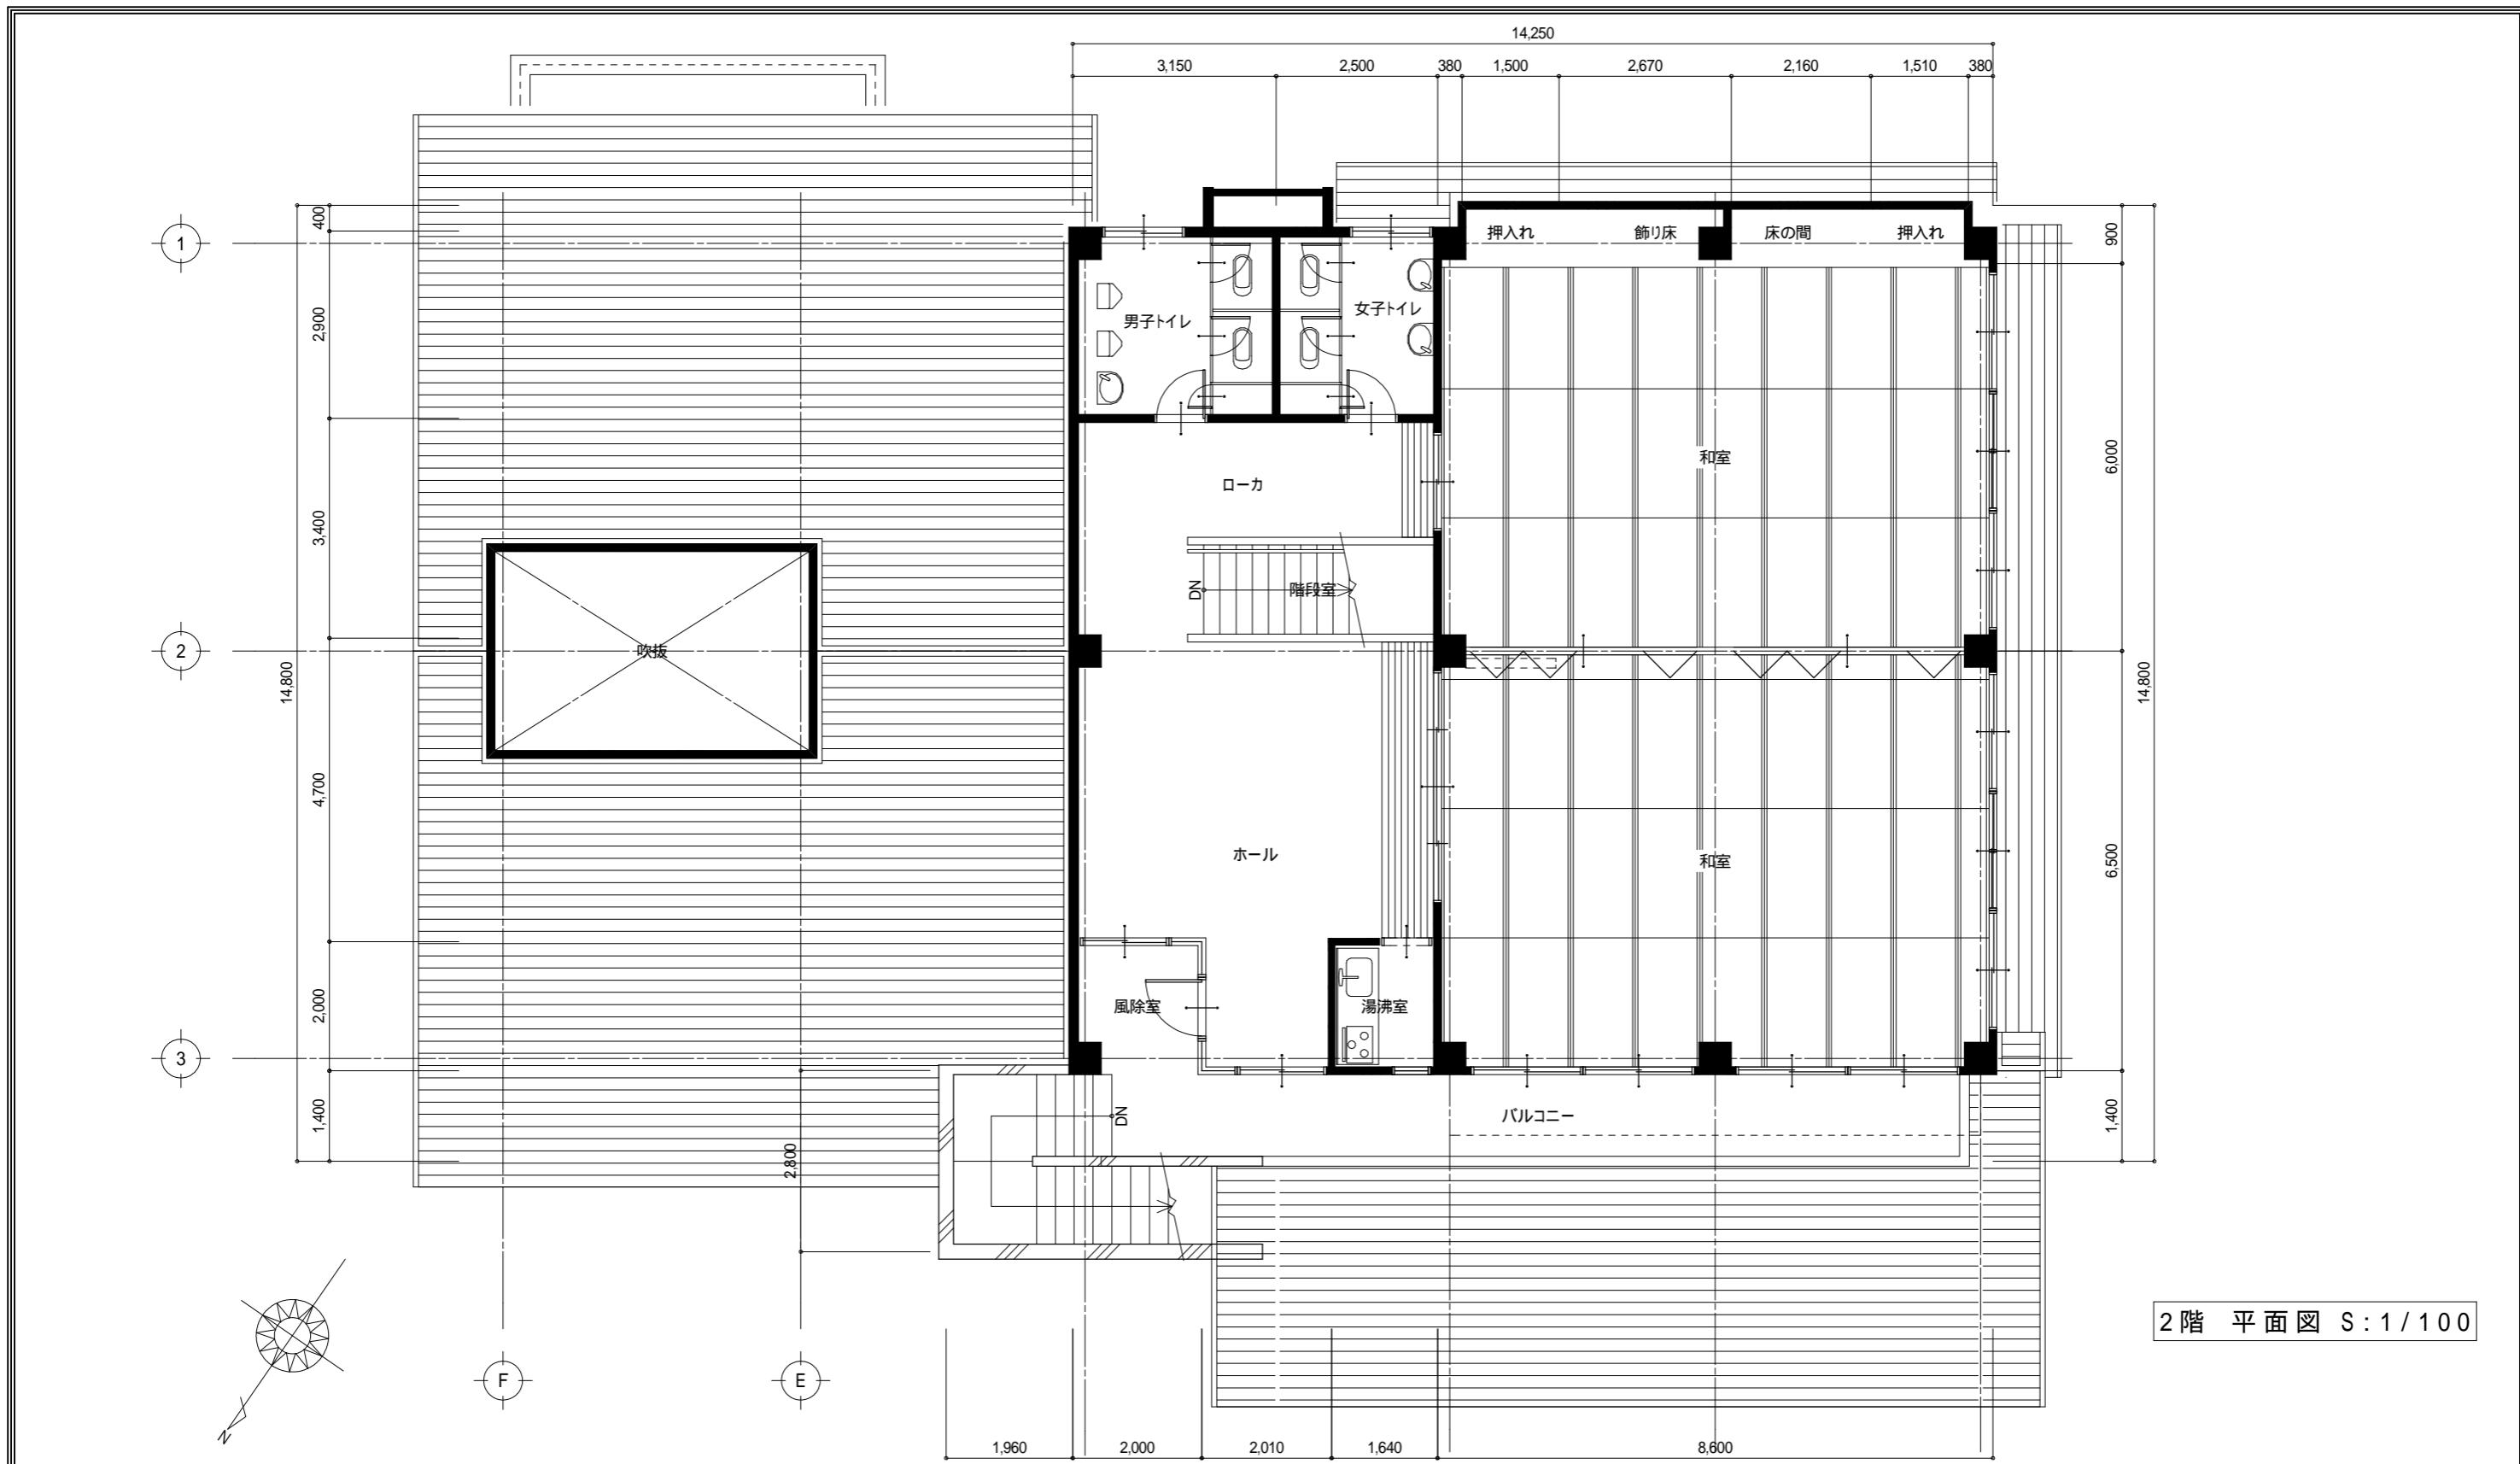

PROJECT TITLE 湯の鶴温泉保健センター及び周辺地域整備事業	光と風とでないの空間 づくり	MANAGER	DESIGNER	DRAWN BY	DRAWING TITLE 2階改修平面図	SHEET NO
MEMO	緒方龍一・一級建築設計室 建築士事務所登録(熊本県)知事 第2014号 一級建築士登録(大臣) 第156825号 水俣市陣内2-14-17 TEL/FAX 0966-62-3952 管理建築士 緒方 龍一				SCALE	
		DATE	DATE	DATE		




北側 立面図 S:1/200




南側 立面図 S:1/200

PROJECT TITLE	光と風とでないの空間 づくり	MANAGER	DESIGNER	DRAWN BY	DRAWING TITLE	SHEET NO
湯の鶴温泉保健センター及び周辺地域整備事業	緒方龍一・一級建築設計室 建築士事務所登録(熊本県)知事 第2014号 一級建築士登録(大臣) 第156825号 水俣市陣内2-14-17 TEL/FAX 0966-62-3952				立面図 1	
MEMO		DATE	DATE	DATE	SCALE	

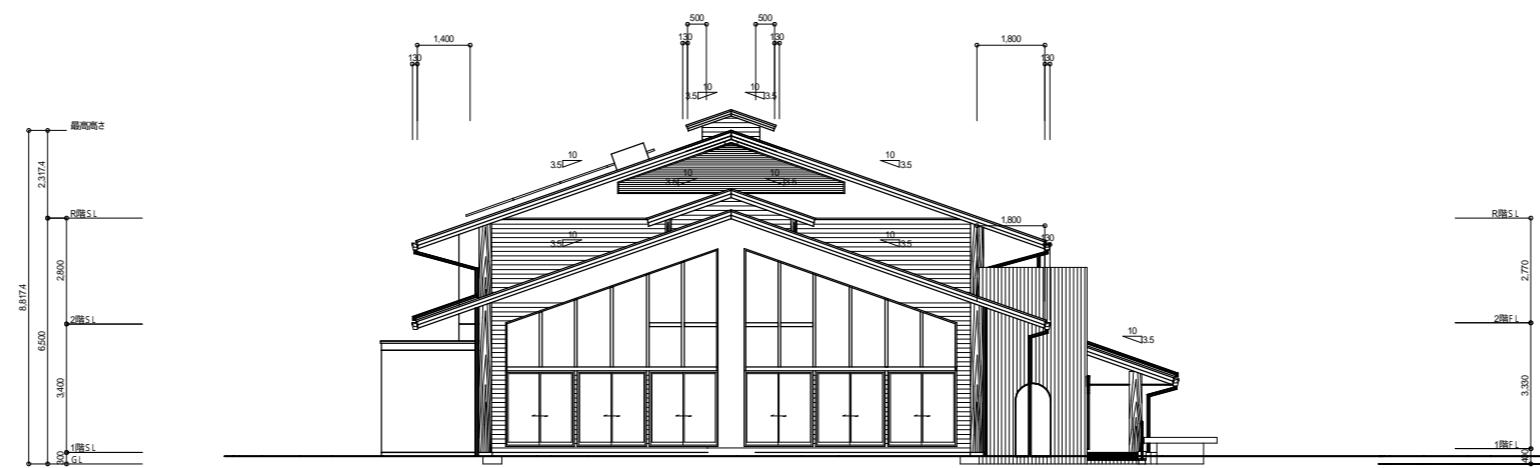


東側 立面図 S:1/200

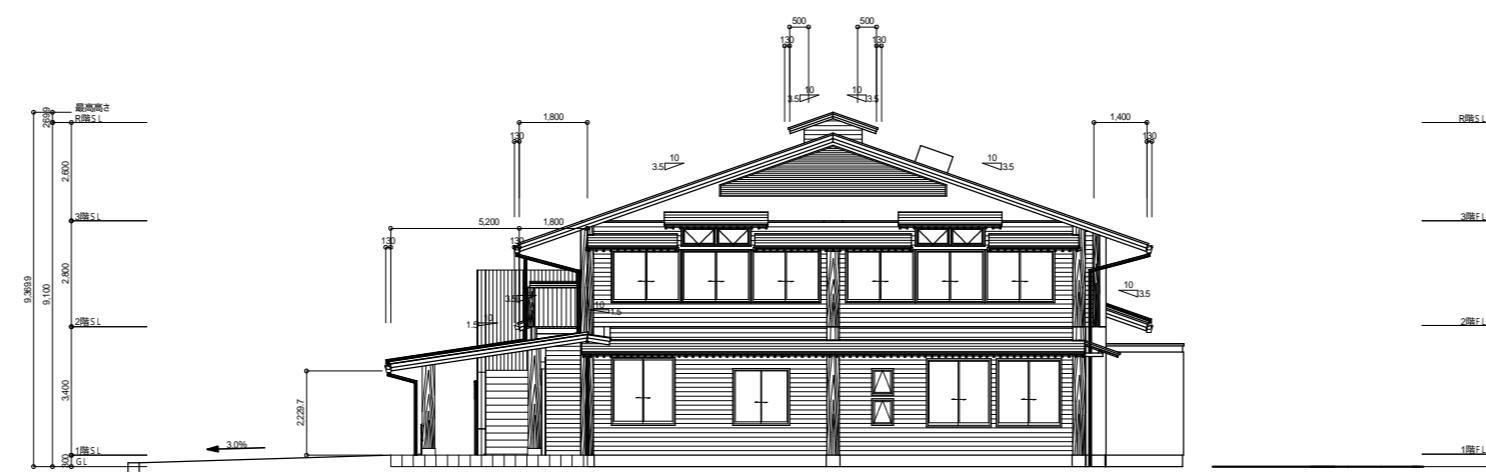

西側 立面図 S:1/200

PROJECT TITLE	光と風とでないの空間 づくり	MANAGER	DESIGNER	DRAWN BY	DRAWING TITLE	SHEET NO
湯の鶴温泉保健センター及び周辺地域整備事業	緒方龍一・一級建築設計室 建築士事務所登録(熊本県)知事 第2014号 一級建築士登録(大臣) 第156825号 水俣市陣内2-14-17 TEL/FAX 0966-62-3952				立面図2	
MEMO		DATE	DATE	DATE	SCALE	

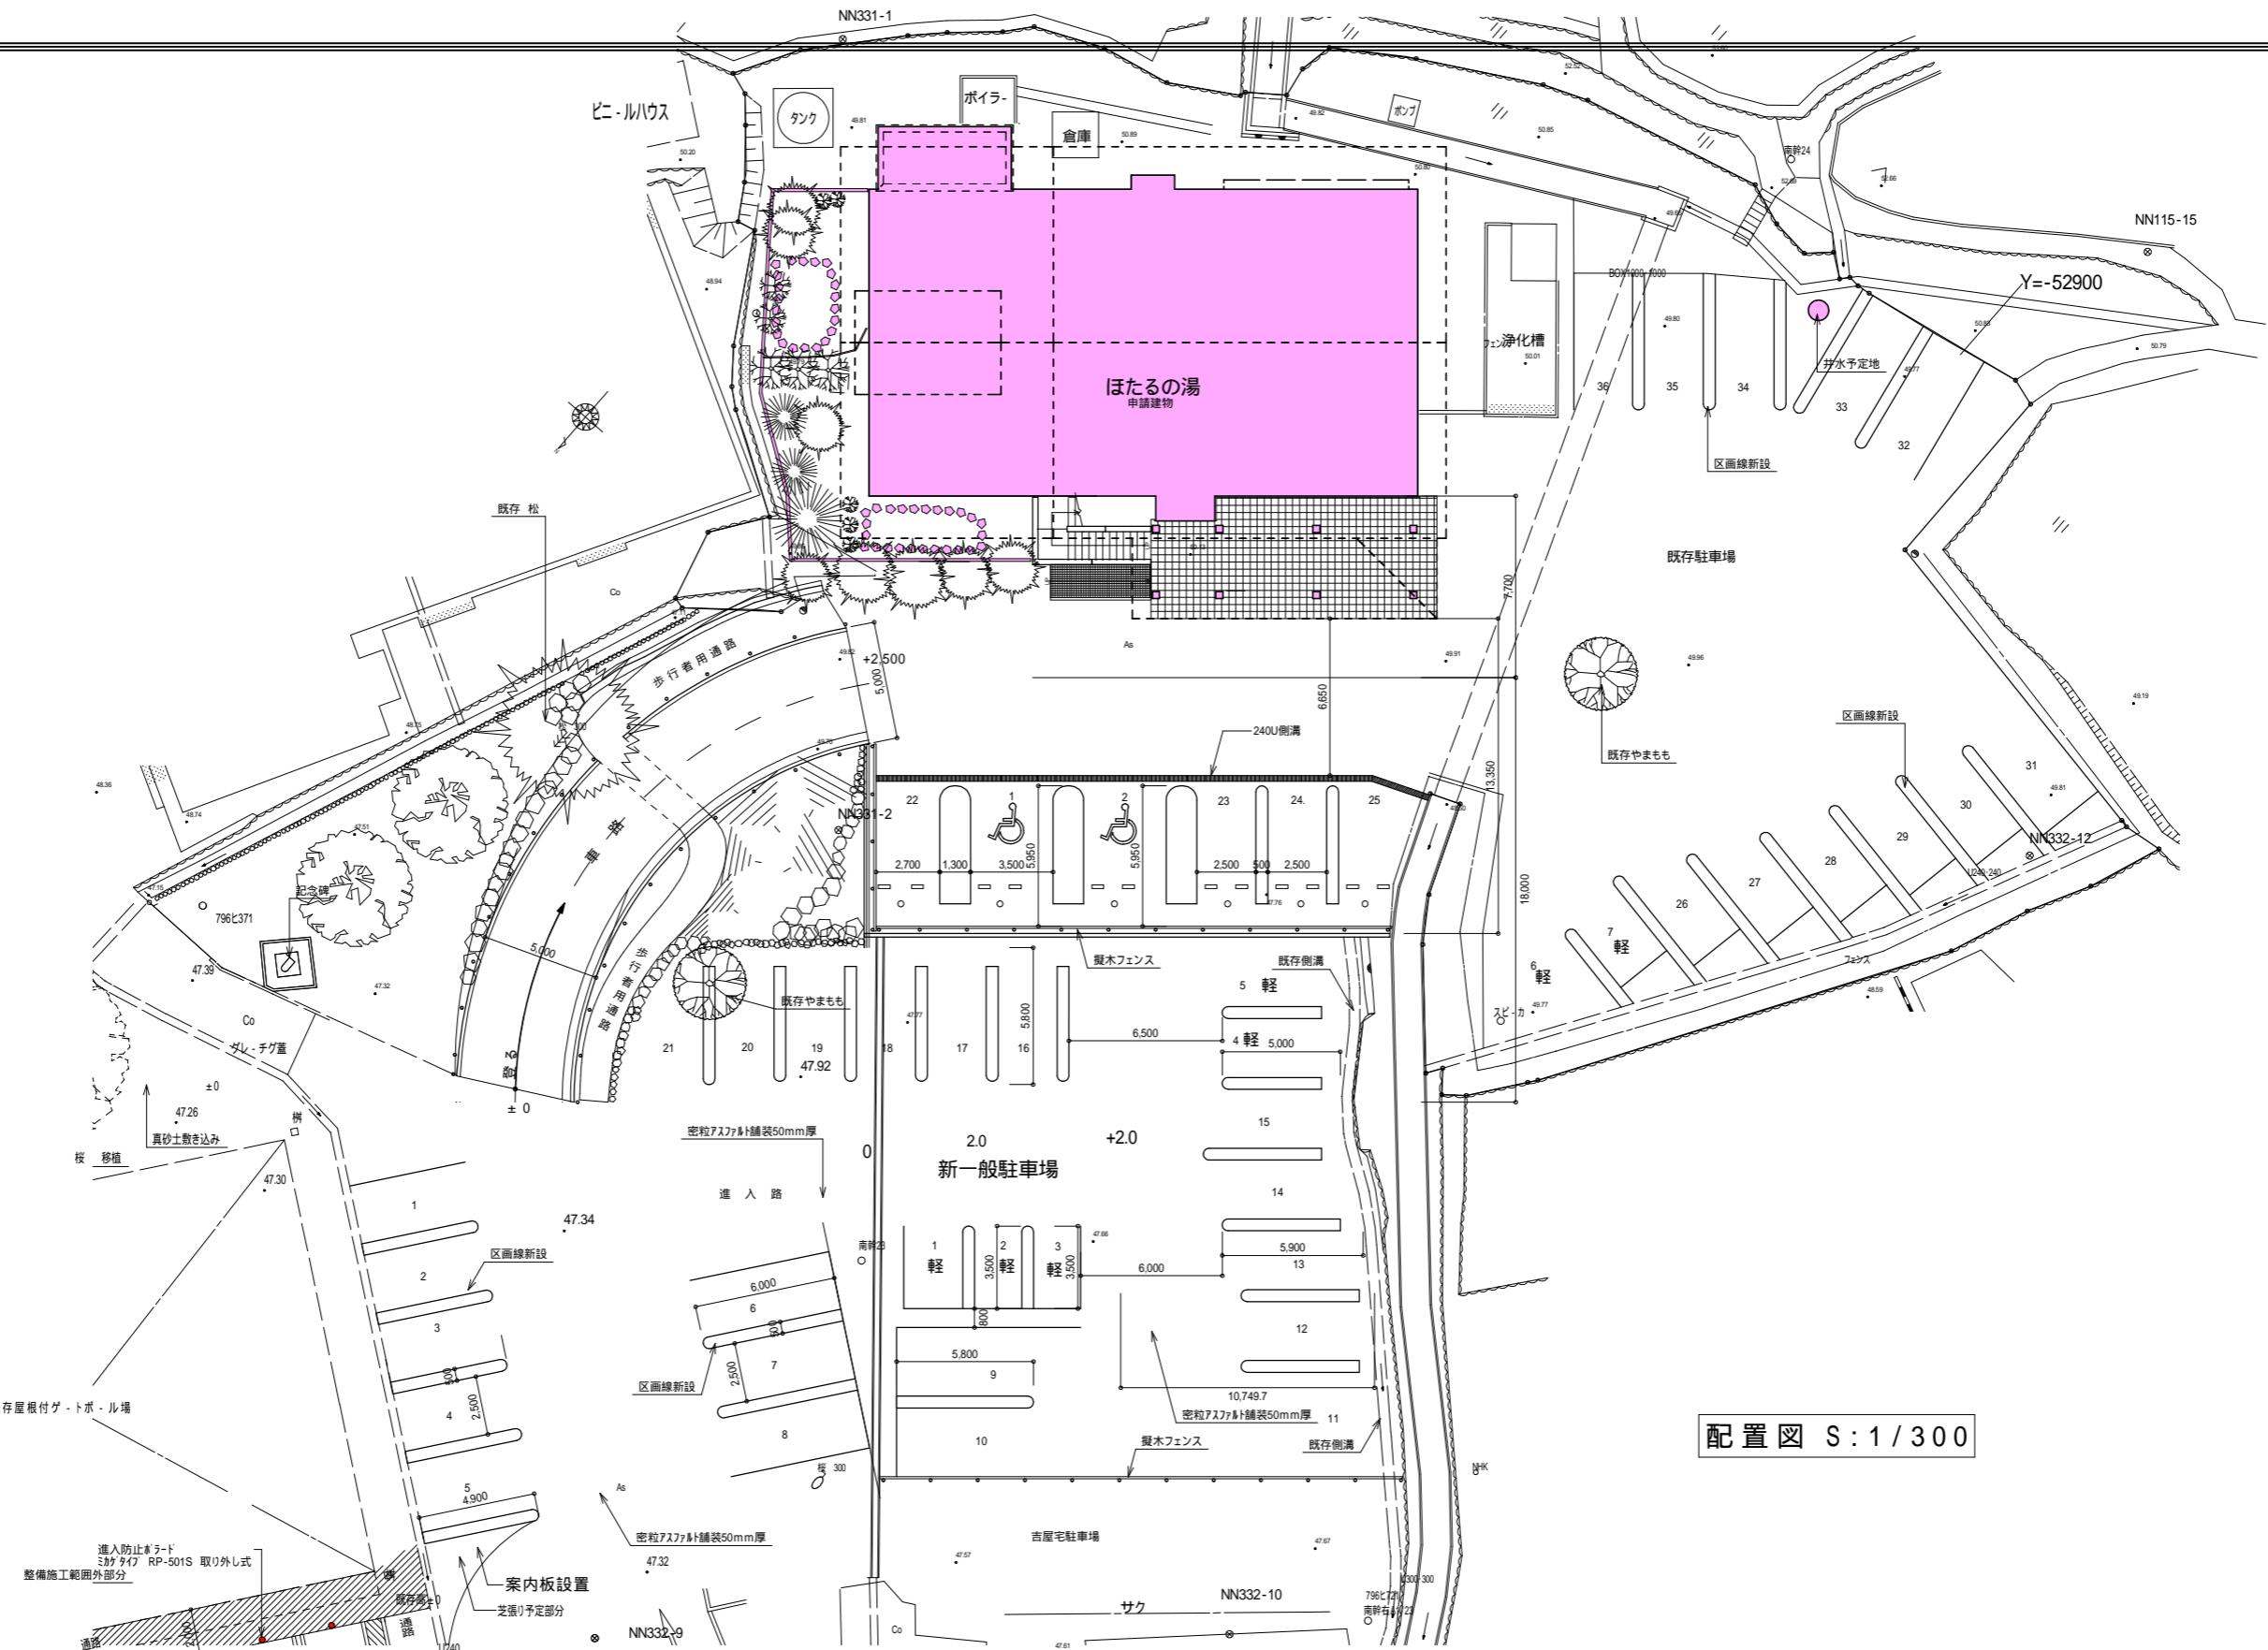

PROJECT TITLE 湯の鶴温泉保健センター及び周辺地域整備事業		MANAGER 緒方龍一・一級建築設計室 <small>建築士事務所登録(熊本県)知事 第2014号 一級建築士登録(大臣) 第156825号</small> 水俣市陣内2-14-17 TEL/FAX 0966-62-3952	DESIGNER	DRAWN BY	DRAWING TITLE	SHEET NO
MEMO	DATE		DATE	DATE	SCALE	