



侵入防止柵構造図 S = 1/20


溶接金網（メッキ線）φ5.0×75/150/200 2000×2000

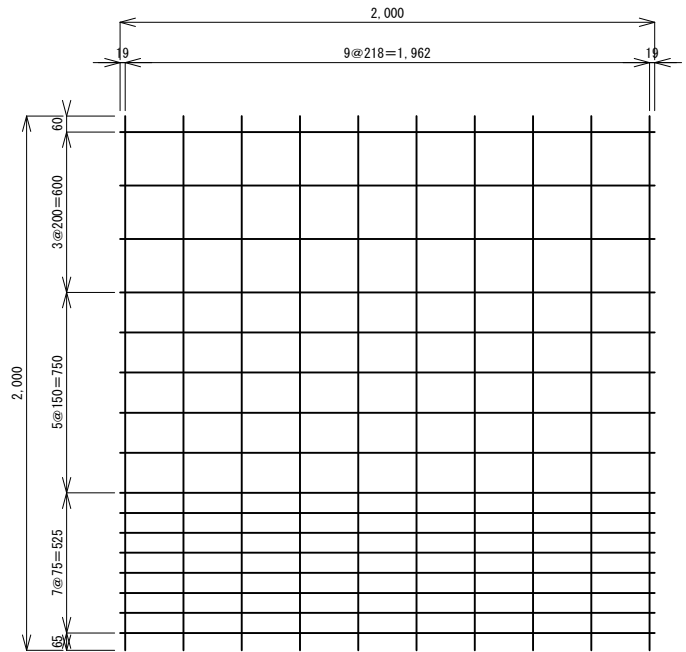


下部補強金網（参考）

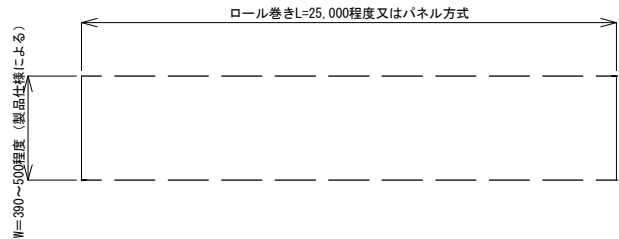


鋼管支柱（φ31.8×1.2）

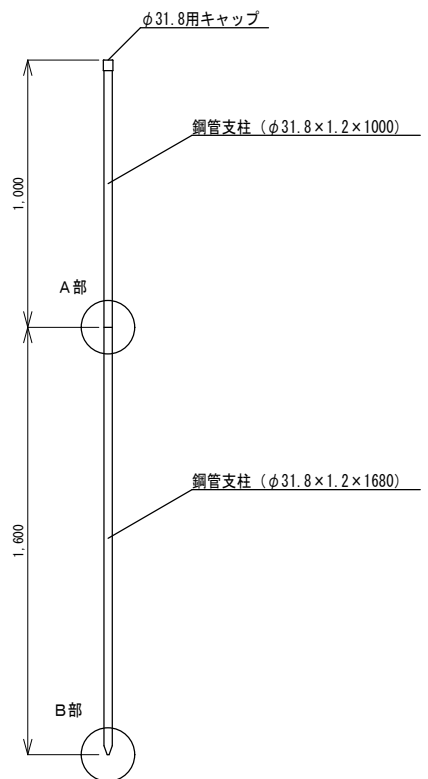

A部（スエージ部）詳細図


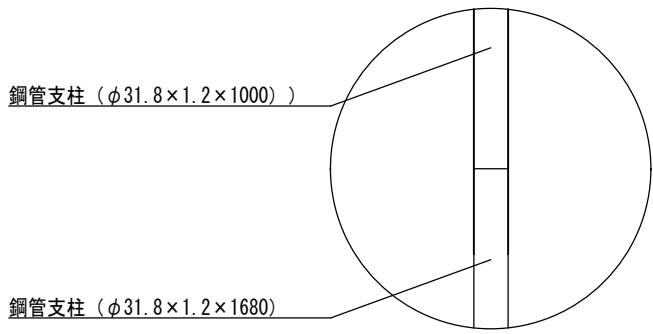


B部（矢じり加工）詳細図

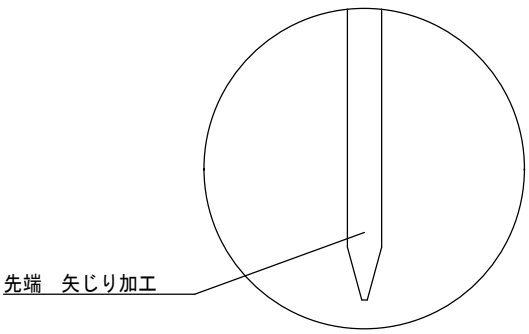



令和7年度				
事業名	鳥獣被害防止総合対策事業（整備事業）			
河川名等				
事業箇所	水俣市市渡瀬地内			
図面種類	侵入防止柵構造図			
縮尺	図示			
図面番号	全3葉 第1号			
精査	設計	製図	謄写	

枠付門扉（両開）構造図 S = 1/20

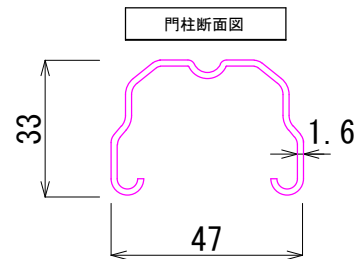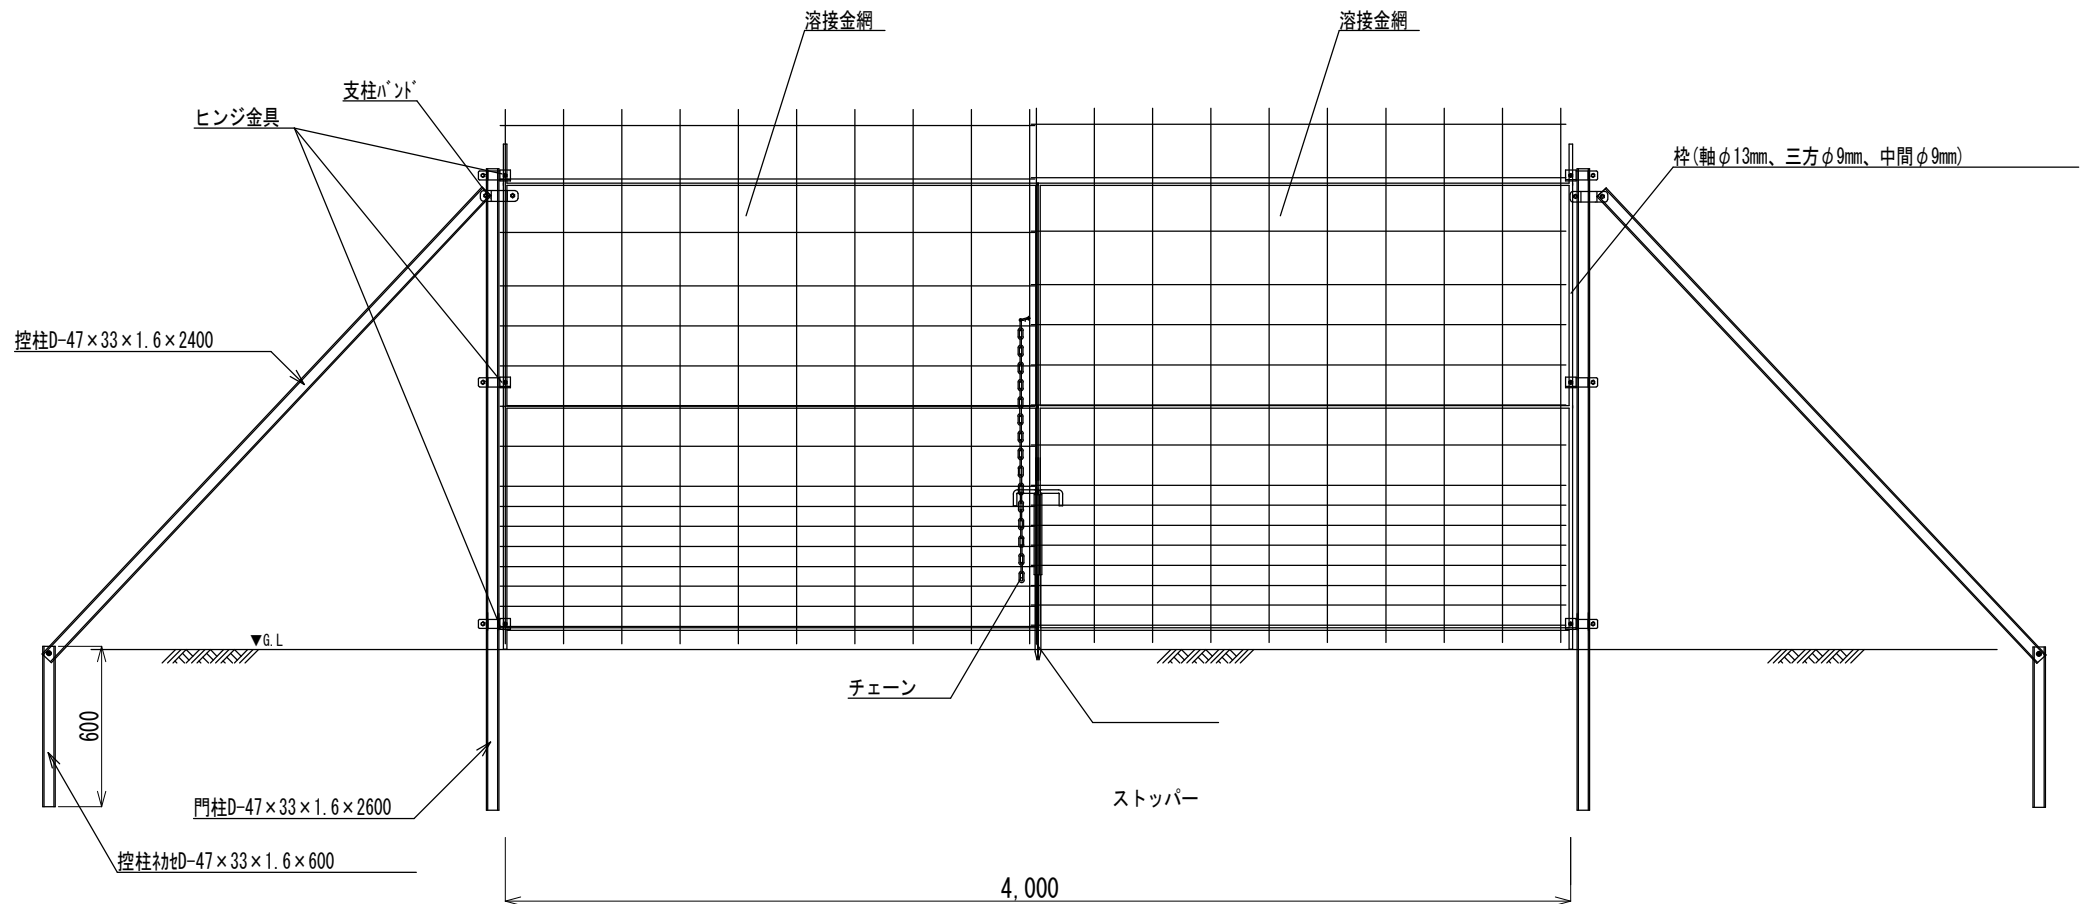

令和7年度				
事業名	鳥獣被害防止総合対策事業（整備事業）			
河川名等				
事業箇所	水俣市市渡瀬地内			
図面種類	枠付門扉（両開）構造図			
縮尺	図示			
図面番号	全3葉 第2号			
精査	設計	製図	謄写	

枠付門扉（片開）構造図 S = 1/20

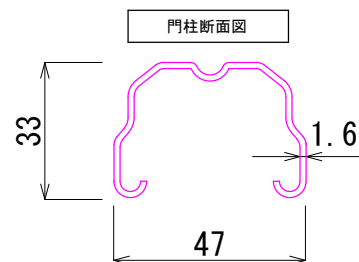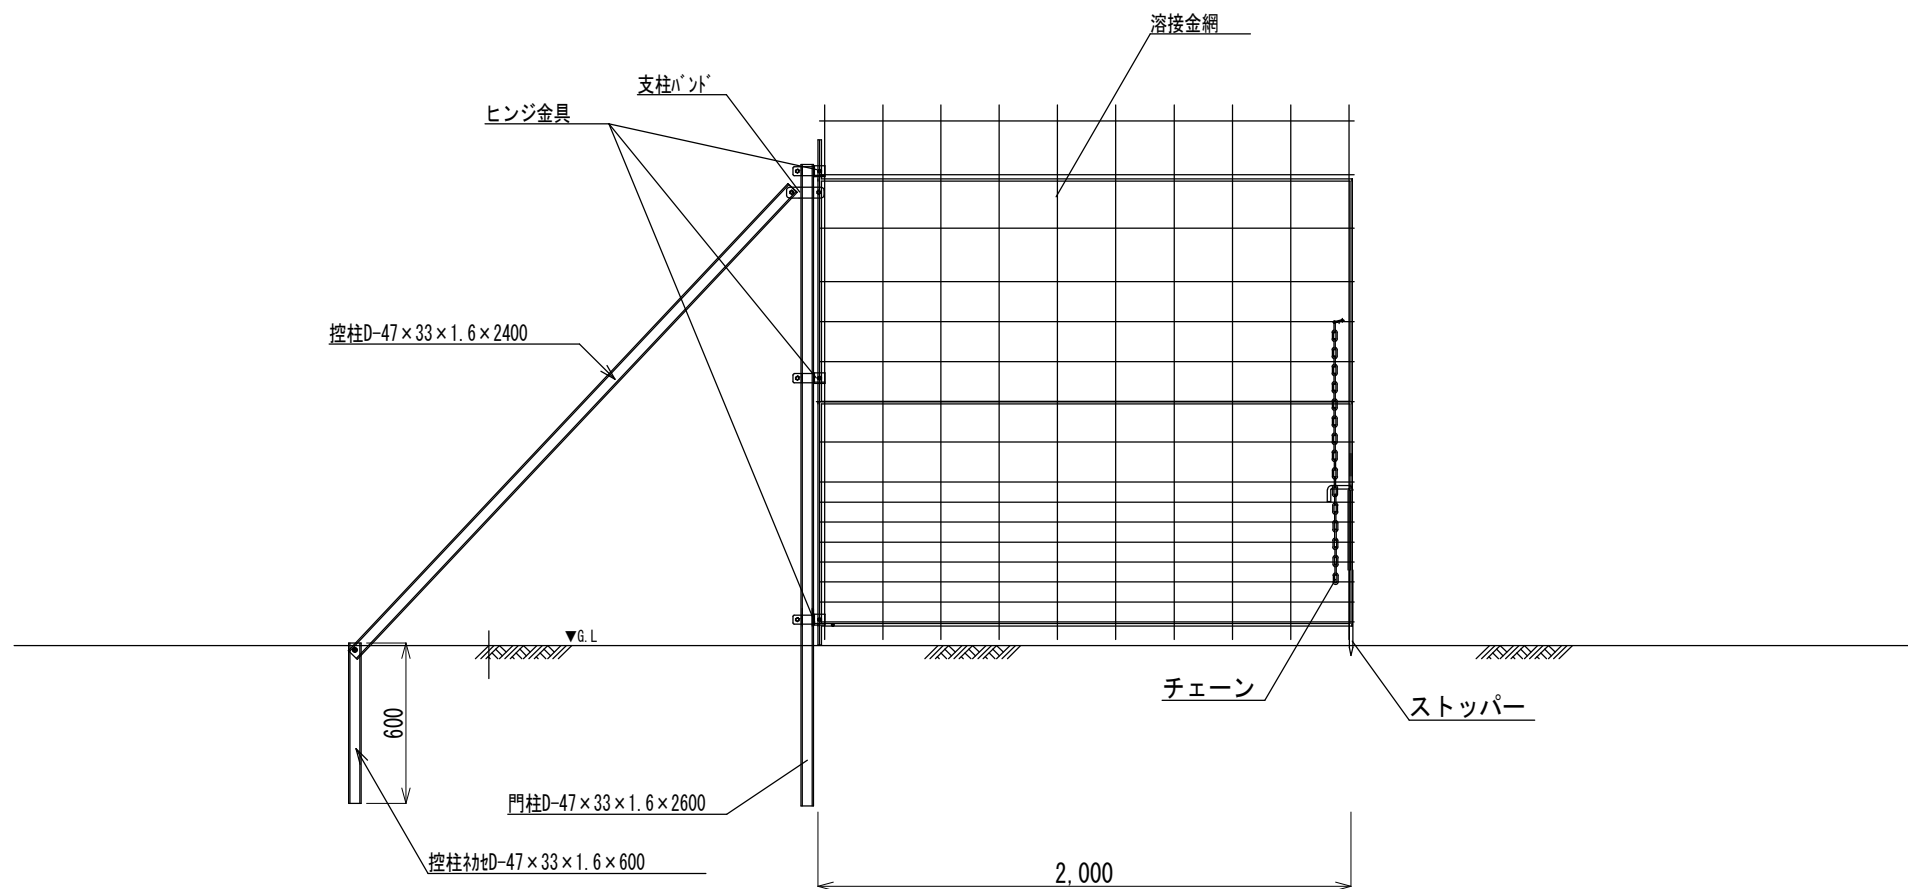

令和7年度				
事業名	鳥獣被害防止総合対策事業（整備事業）			
河川名等				
事業箇所	水俣市市渡瀬地内			
図面種類	枠付門扉（片開）構造図			
縮尺	図示			
図面番号	全3葉 第3号			
精査	設計	製図	謄写	