


＜本庁2階:全体図＞

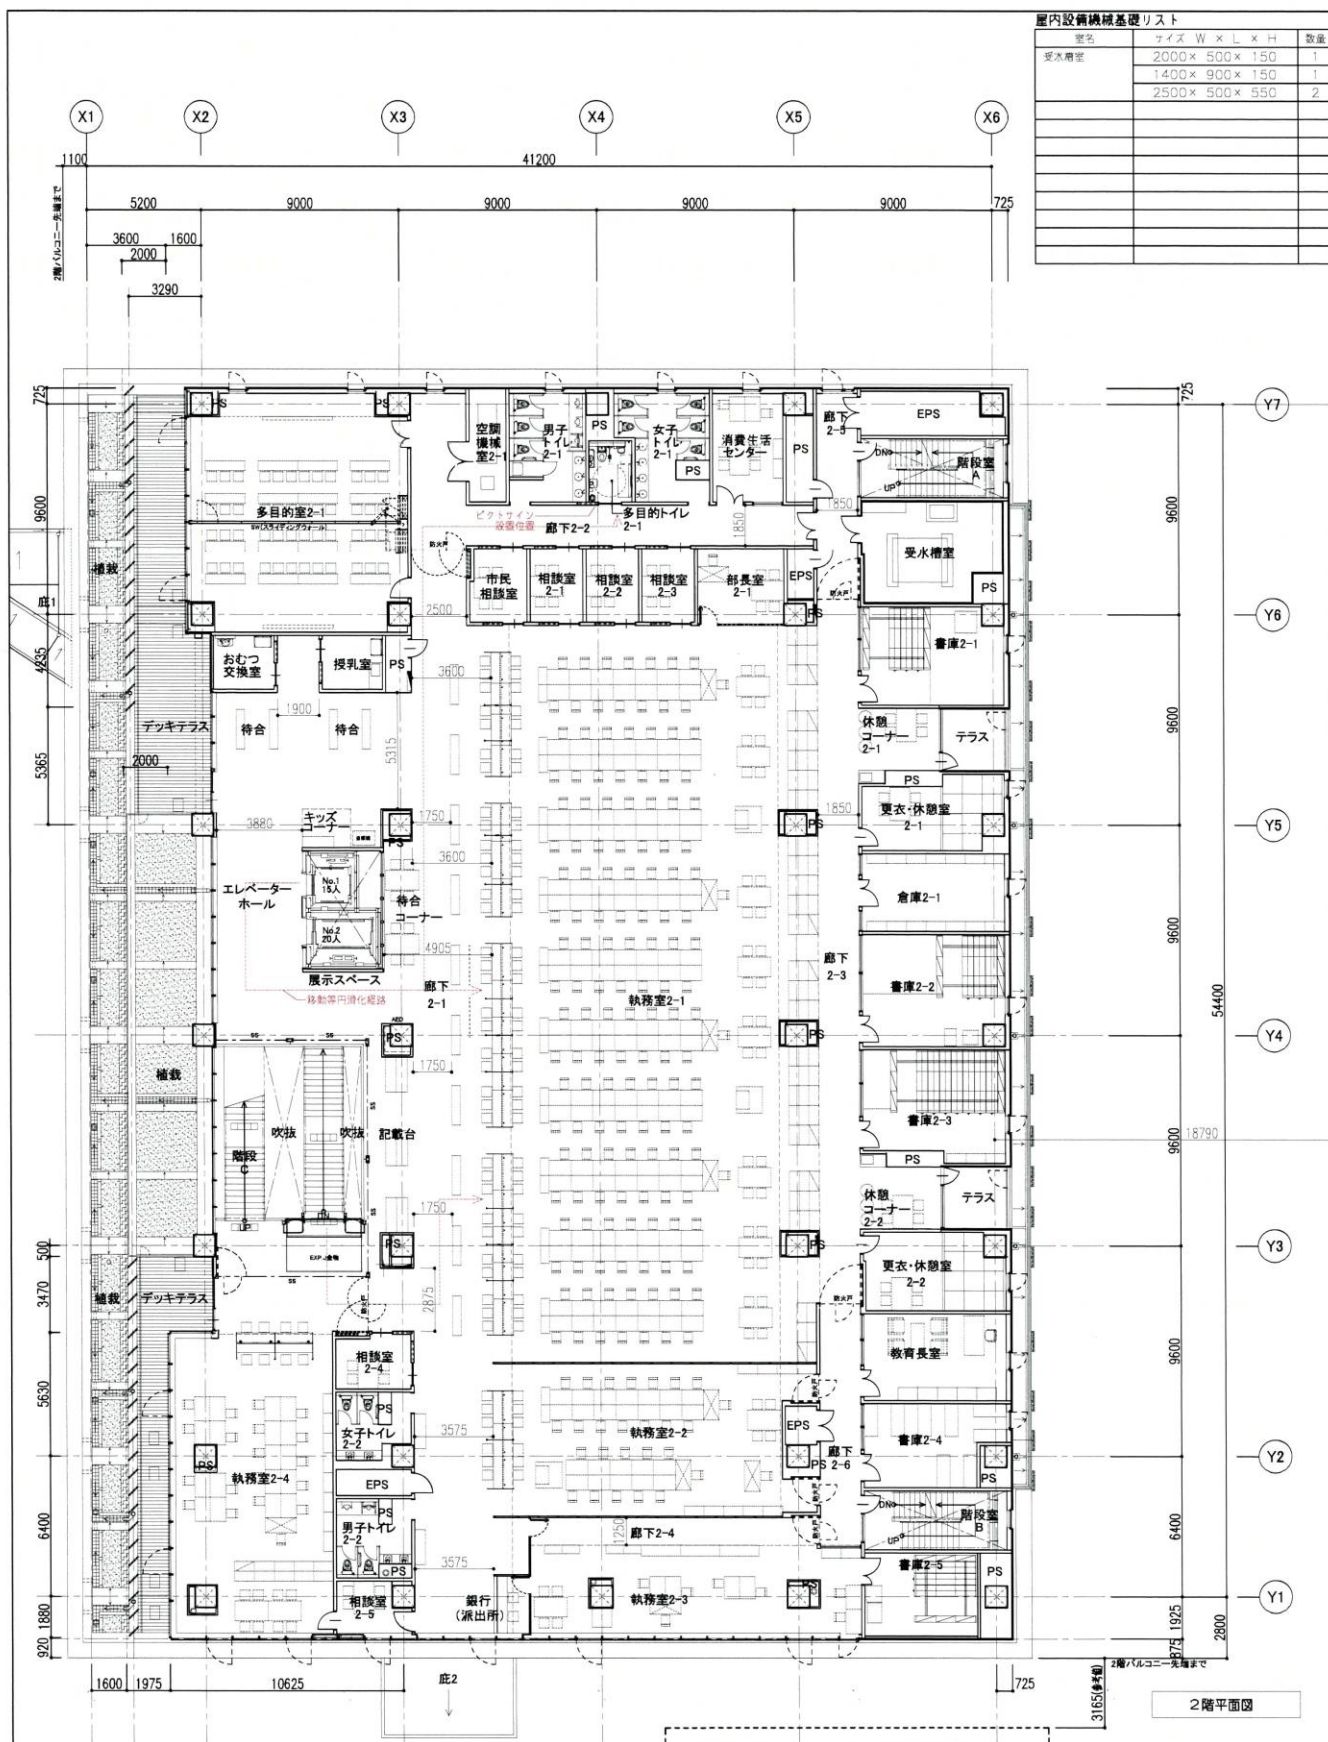

室名	サイズ W × L × H	数量
受水槽室	2000 × 500 × 150	1
	1400 × 900 × 150	1
	2500 × 500 × 550	2

2階平面図

<本庁2階:市民課・税務課付近>

