


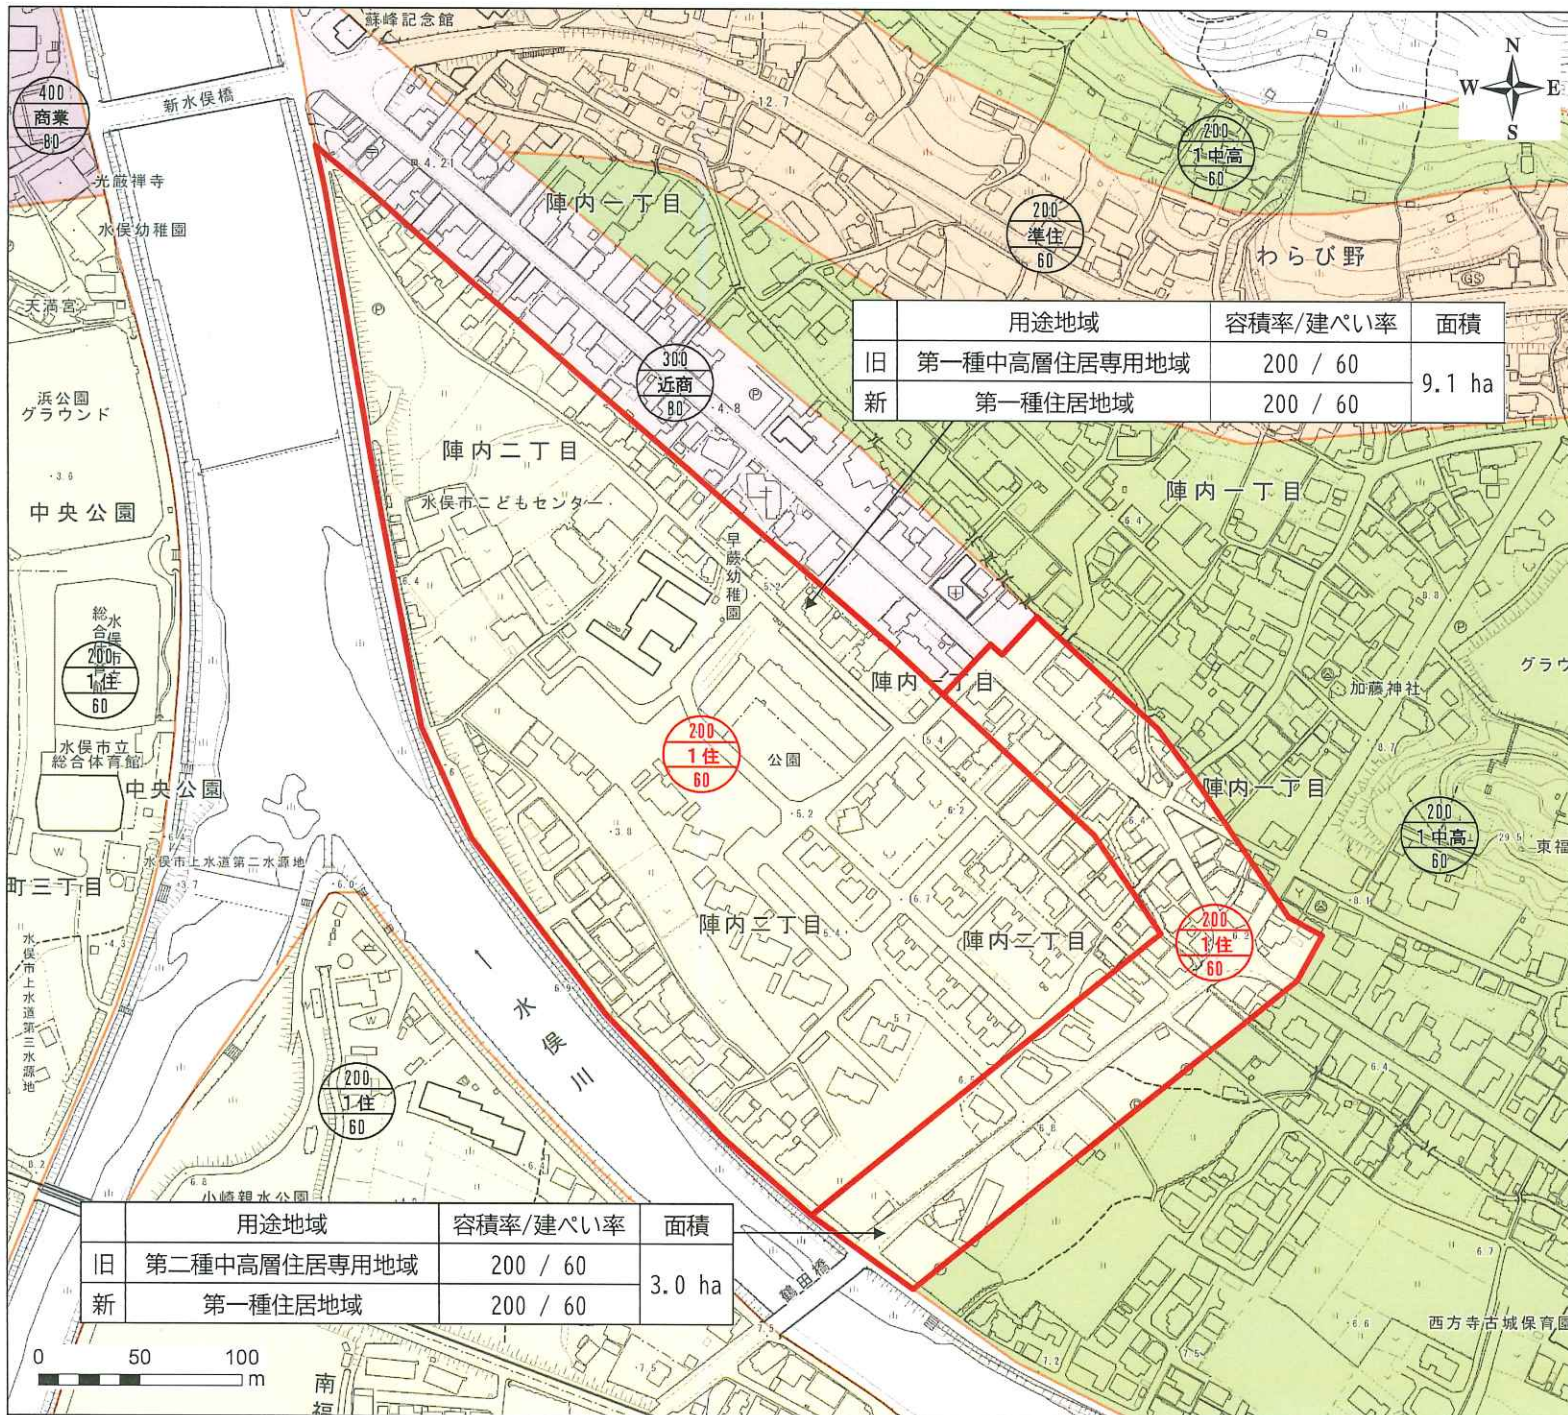

水俣都市計画 用途地域の変更 (水俣市決定)	
図面番号	2
図面の種類	計画図(1/1)
縮尺	1 / 2,500
市町名	水俣市

	用途地域	容積率/建ぺい率	面積
旧	第一種中高層住居専用地域	200 / 60	9.1 ha
新	第一種住居地域	200 / 60	

	用途地域	容積率/建ぺい率	面積
旧	第二種中高層住居専用地域	200 / 60	3.0 ha
新	第一種住居地域	200 / 60	

凡例	
	変更区域
	第一種中高層住居専用地域
	第一種住居地域
	準住居地域
	近隣商業地域
	商業地域