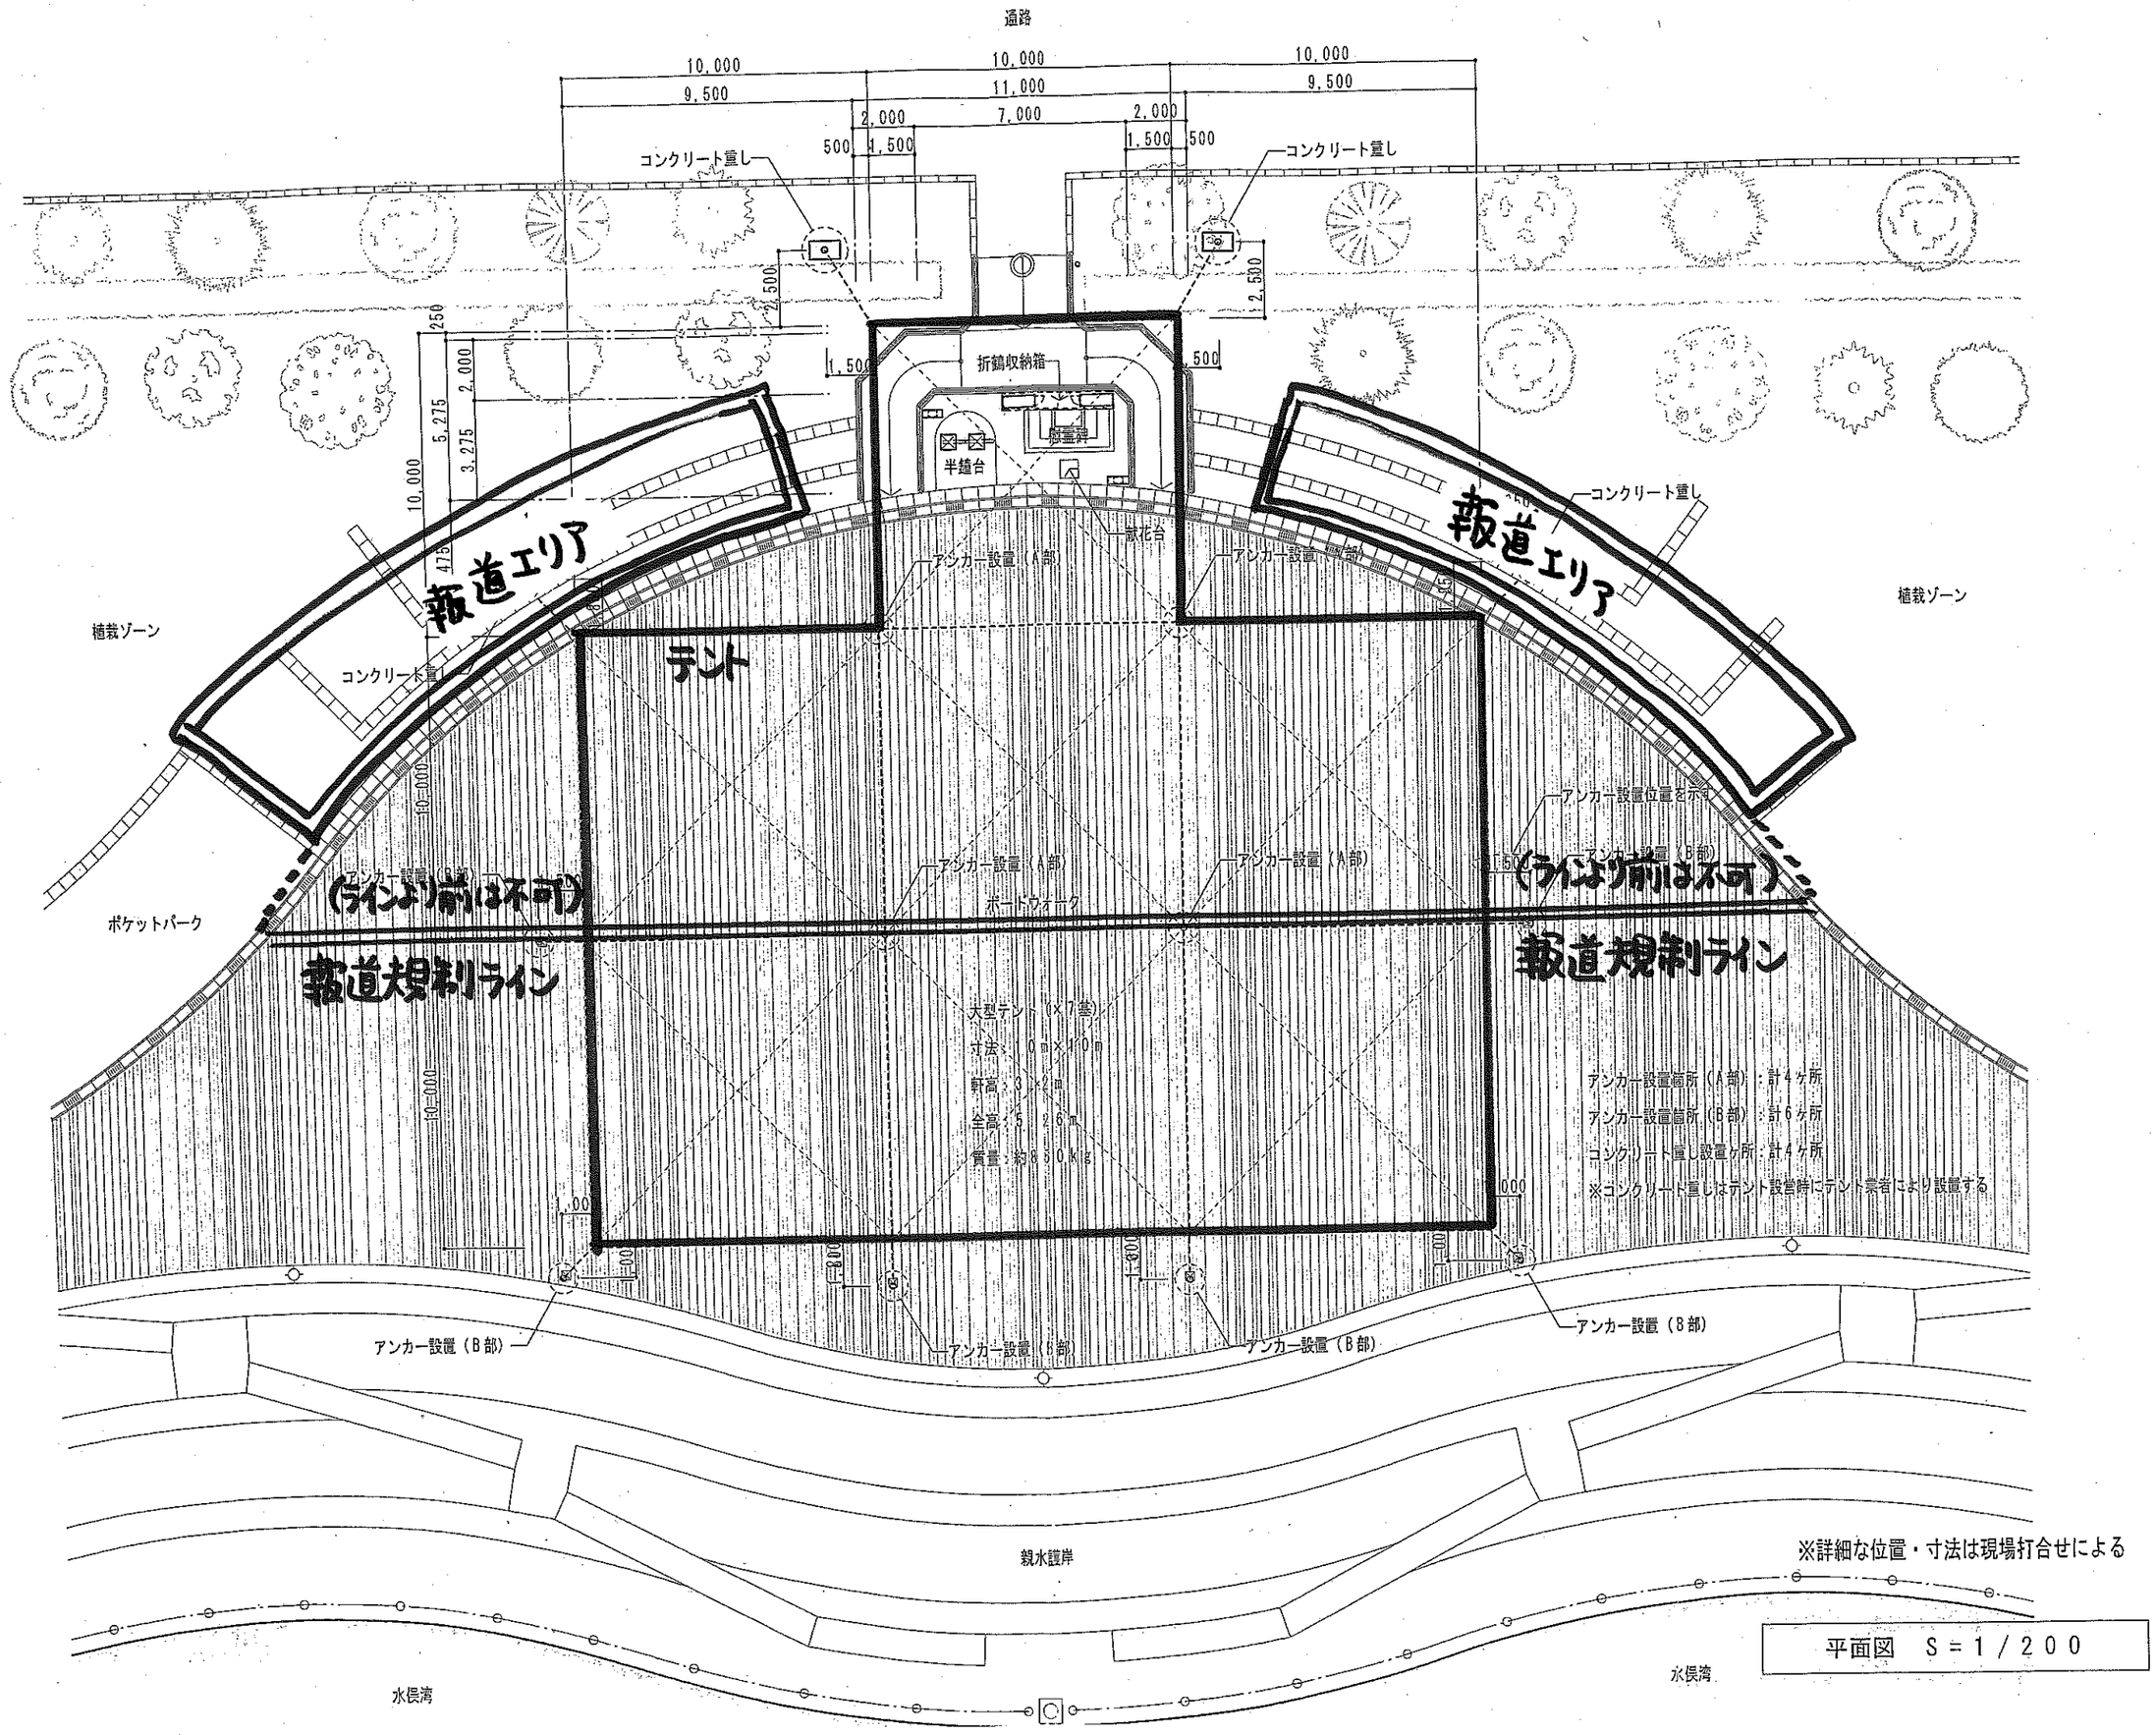
通路
10,000
9,500
10,000
11,000
10,000
9,500
2,000
7,000
2,000
500
1,500
1,500
500
コンクリート壺し
コンクリート壺し
2,500
12,500
250
2,000
5,275
3,275
10,000
475
1,500
折鶴収納箱
500
半鐘台
風量計
報道エリア
報道エリア
コンクリート壺し
植栽ゾーン
植栽ゾーン
テント
アンカー設置（A部）
アンカー設置（A部）
コンクリート壺し
アンカー設置位置を示す
アンカー設置（A部）
アンカー設置（A部）
アンカー設置（B部）
（ラインより前は不可）
ポケットパーク
報道規制ライン
報道規制ライン
大型テント（7×7幕）
寸法：10m×10m
軒高：3.2m
全高：5.26m
質量：約850kg
アンカー設置箇所（A部）：計4ヶ所
アンカー設置箇所（B部）：計6ヶ所
コンクリート壺し設置ヶ所：計4ヶ所
※コンクリート壺しはテント設営時にテント業者により設置する
アンカー設置（B部）
アンカー設置（B部）
アンカー設置（B部）
アンカー設置（B部）
親水護岸
※詳細な位置・寸法は現場打合せによる
水俣湾
水俣湾

平面図　S＝1／200