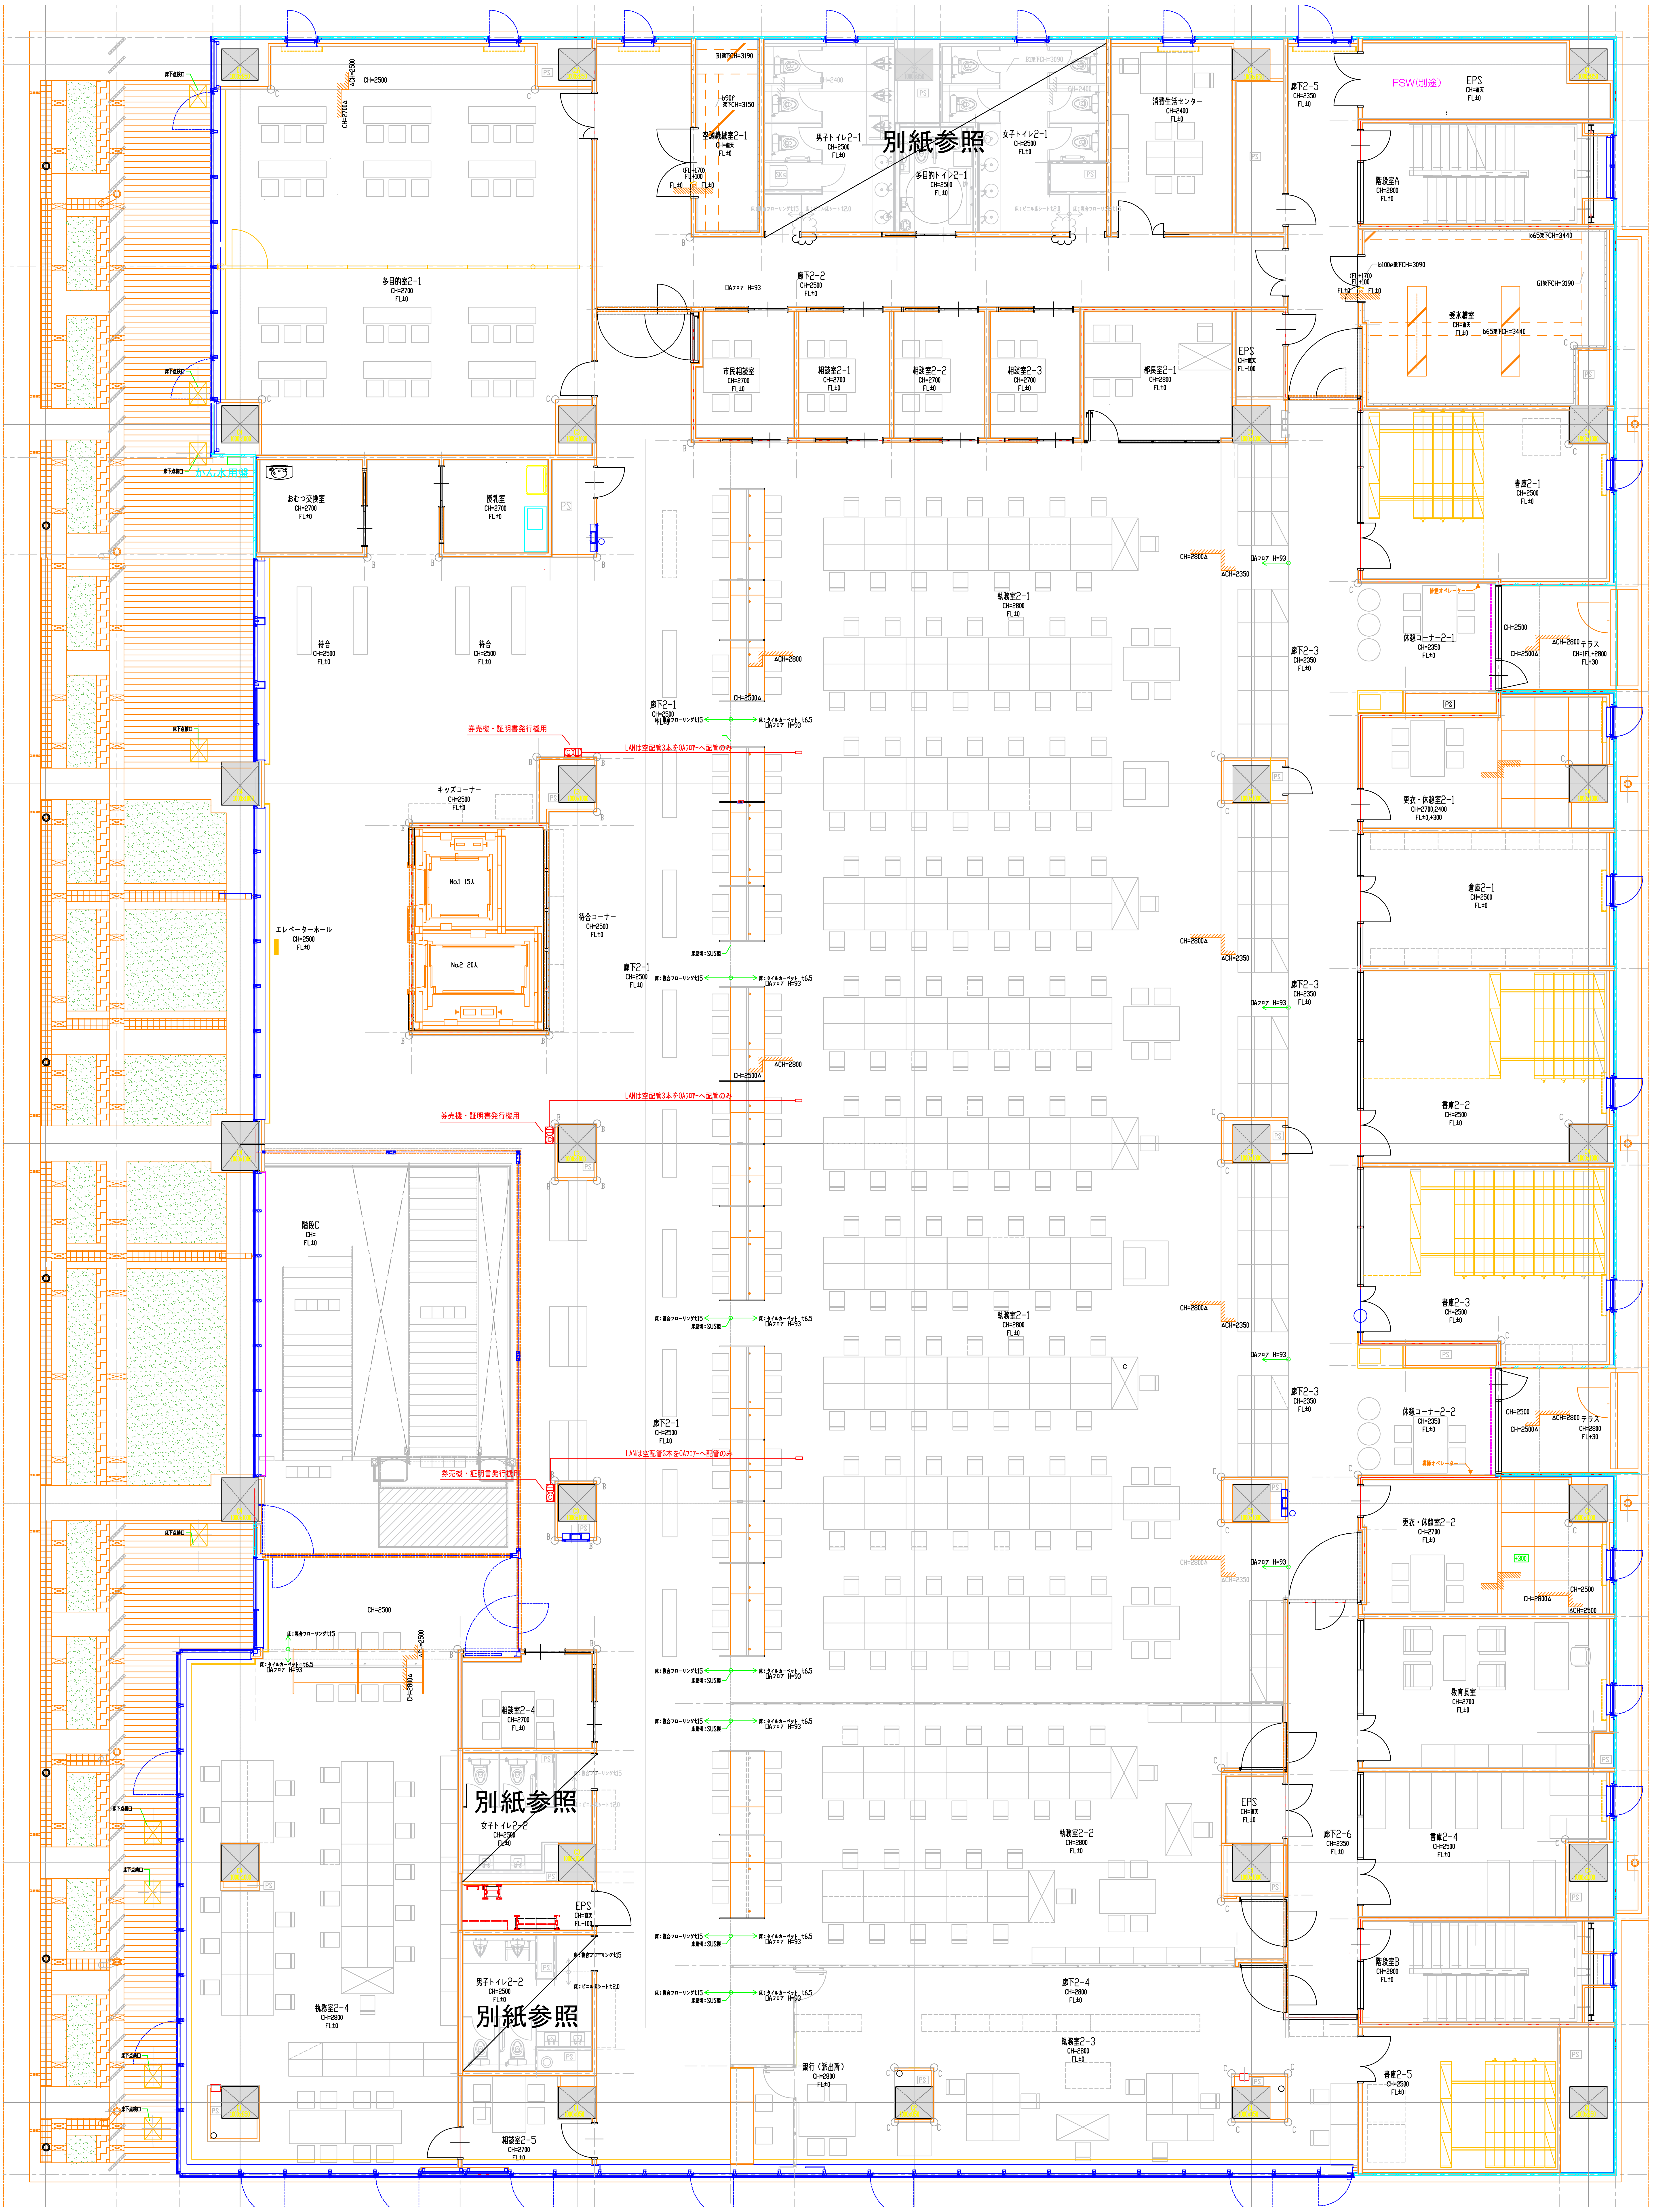
多目的室2-1 CH=2700 FL±0
CH=2500
ΔCH=2500
CH=2700Δ
床下点検口
かん水用盤
おむつ交換室 CH=2700 FL±0
授乳室 CH=2700 FL±0
待合 CH=2500 FL±0
待合 CH=2500 FL±0
券売機・証明書発行機用
LANは空配管3本をOAフロアーへ配管のみ
キッズコーナー CH=2500 FL±0
No.1 15人
No.2 20人
待合コーナー CH=2500 FL±0
エレベーターホール CH=2500 FL±0
階段C CH= FL±0
空調機械室2-1 CH=直天 FL±0
B1梁下CH=3190
b90f 梁下CH=3150
(FL+170) FL+100
FL±0
男子トイレ2-1 CH=2500 FL±0
多目的トイレ2-1 CH=2500 FL±0
女子トイレ2-1 CH=2500 FL±0
B1梁下CH=3090
CH=2400
別紙参照
消費生活センター CH=2400 FL±0
廊下2-2 CH=2500 FL±0
OAフロア H=93
市民相談室 CH=2700 FL±0
相談室2-1 CH=2700 FL±0
相談室2-2 CH=2700 FL±0
相談室2-3 CH=2700 FL±0
部長室2-1 CH=2800 FL±0
EPS CH=直天 FL-100
廊下2-5 CH=2350 FL±0
FSW(別途)
EPS CH=直天 FL±0
階段室A CH=2800 FL±0
b65梁下CH=3440
b100e梁下CH=3090
G1梁下CH=3190
受水槽室 CH=直天 FL±0
書庫2-1 CH=2500 FL±0
排煙オペレーター
休憩コーナー2-1 CH=2350 FL±0
CH=2500
CH=2500Δ
ΔCH=2800
テラス CH=1FL+2800 FL+30
更衣・休憩室2-1 CH=2700,2400 FL±0,+300
倉庫2-1 CH=2500 FL±0
書庫2-2 CH=2500 FL±0
書庫2-3 CH=2500 FL±0
休憩コーナー2-2 CH=2350 FL±0
テラス CH=2800 FL+30
更衣・休憩室2-2 CH=2700 FL±0
+300
CH=2800Δ
ΔCH=2500
教育長室 CH=2700 FL±0
書庫2-4 CH=2500 FL±0
階段室B CH=2800 FL±0
書庫2-5 CH=2500 FL±0
廊下2-3 CH=2350 FL±0
廊下2-6 CH=2350 FL±0
ΔCH=2350
執務室2-1 CH=2800 FL±0
廊下2-1 CH=2500 FL±0
床：複合フローリングt15
床：タイルカーペット t6.5
床見切：SUS製
CH=2500Δ
ΔCH=2800
執務室2-2 CH=2800 FL±0
EPS CH=直天 FL±0
廊下2-4 CH=2800 FL±0
執務室2-3 CH=2800 FL±0
銀行（派出所） CH=2800 FL±0
相談室2-4 CH=2700 FL±0
女子トイレ2-2 CH=2500 FL±0
EPS CH=直天 FL-100
男子トイレ2-2 CH=2500 FL±0
床：ビニル床シートt2.0
相談室2-5 CH=2700 FL±0
執務室2-4 CH=2800 FL±0
CH=2800Δ
PS