

侵入防止柵構造図　S＝1/20


溶接金網（メッキ線）φ5.0×75/150/200　2000×2000

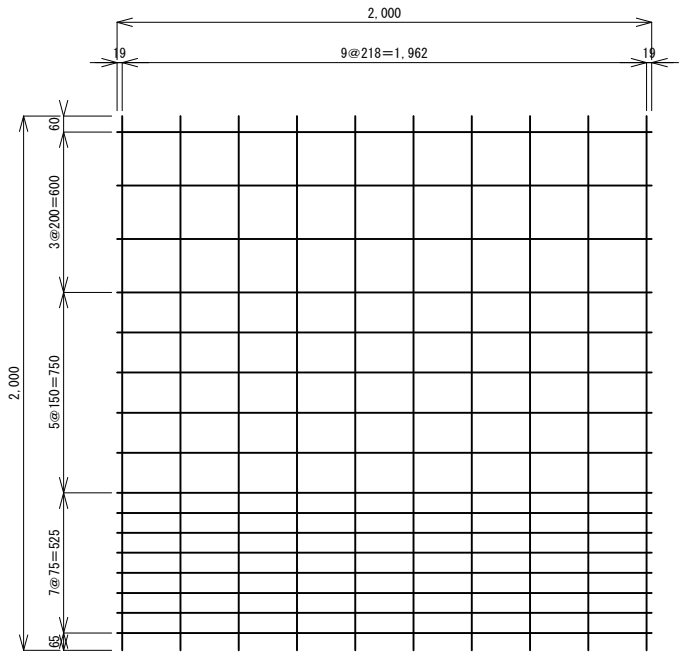


鋼管支柱（φ31.8×1.2）

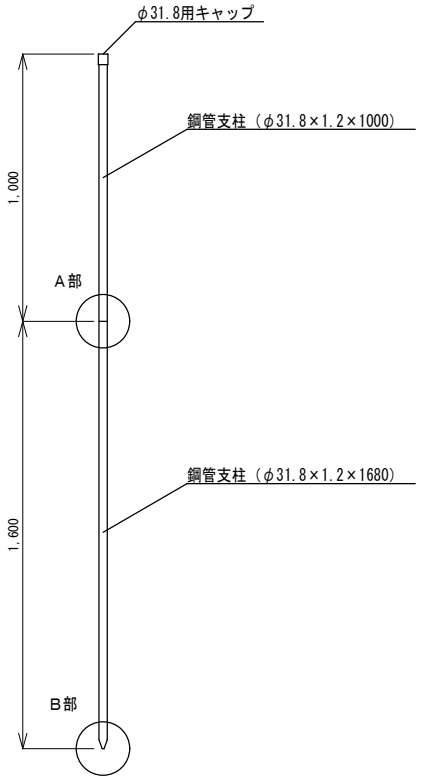


下部補強金網（参考）

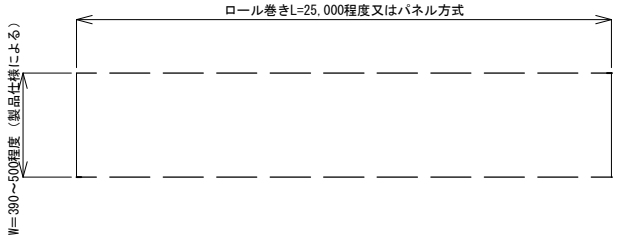

A部（スエージ部）詳細図

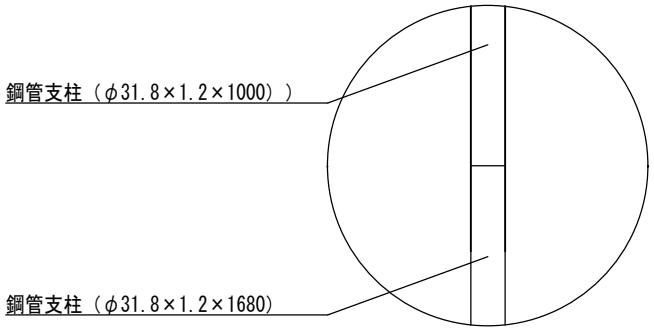


B部（矢じり加工）詳細図

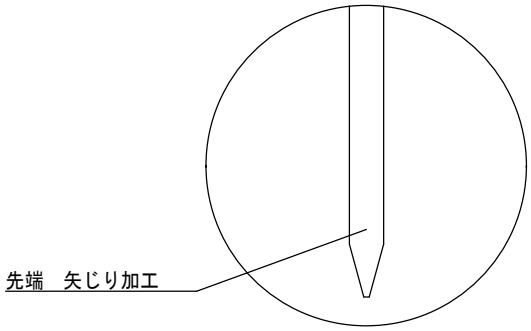


令和８年度							
事業名	鳥獣被害防止総合対策事業（整備事業）						
河川名等							
事業箇所	水俣市市渡瀬地内						
図面種類	侵入防止柵構造図						
縮尺	図示						
図面番号	全３葉　第１号						
精査		設計		製図		謄写	

枠付門扉（両開）構造図　S＝1/20

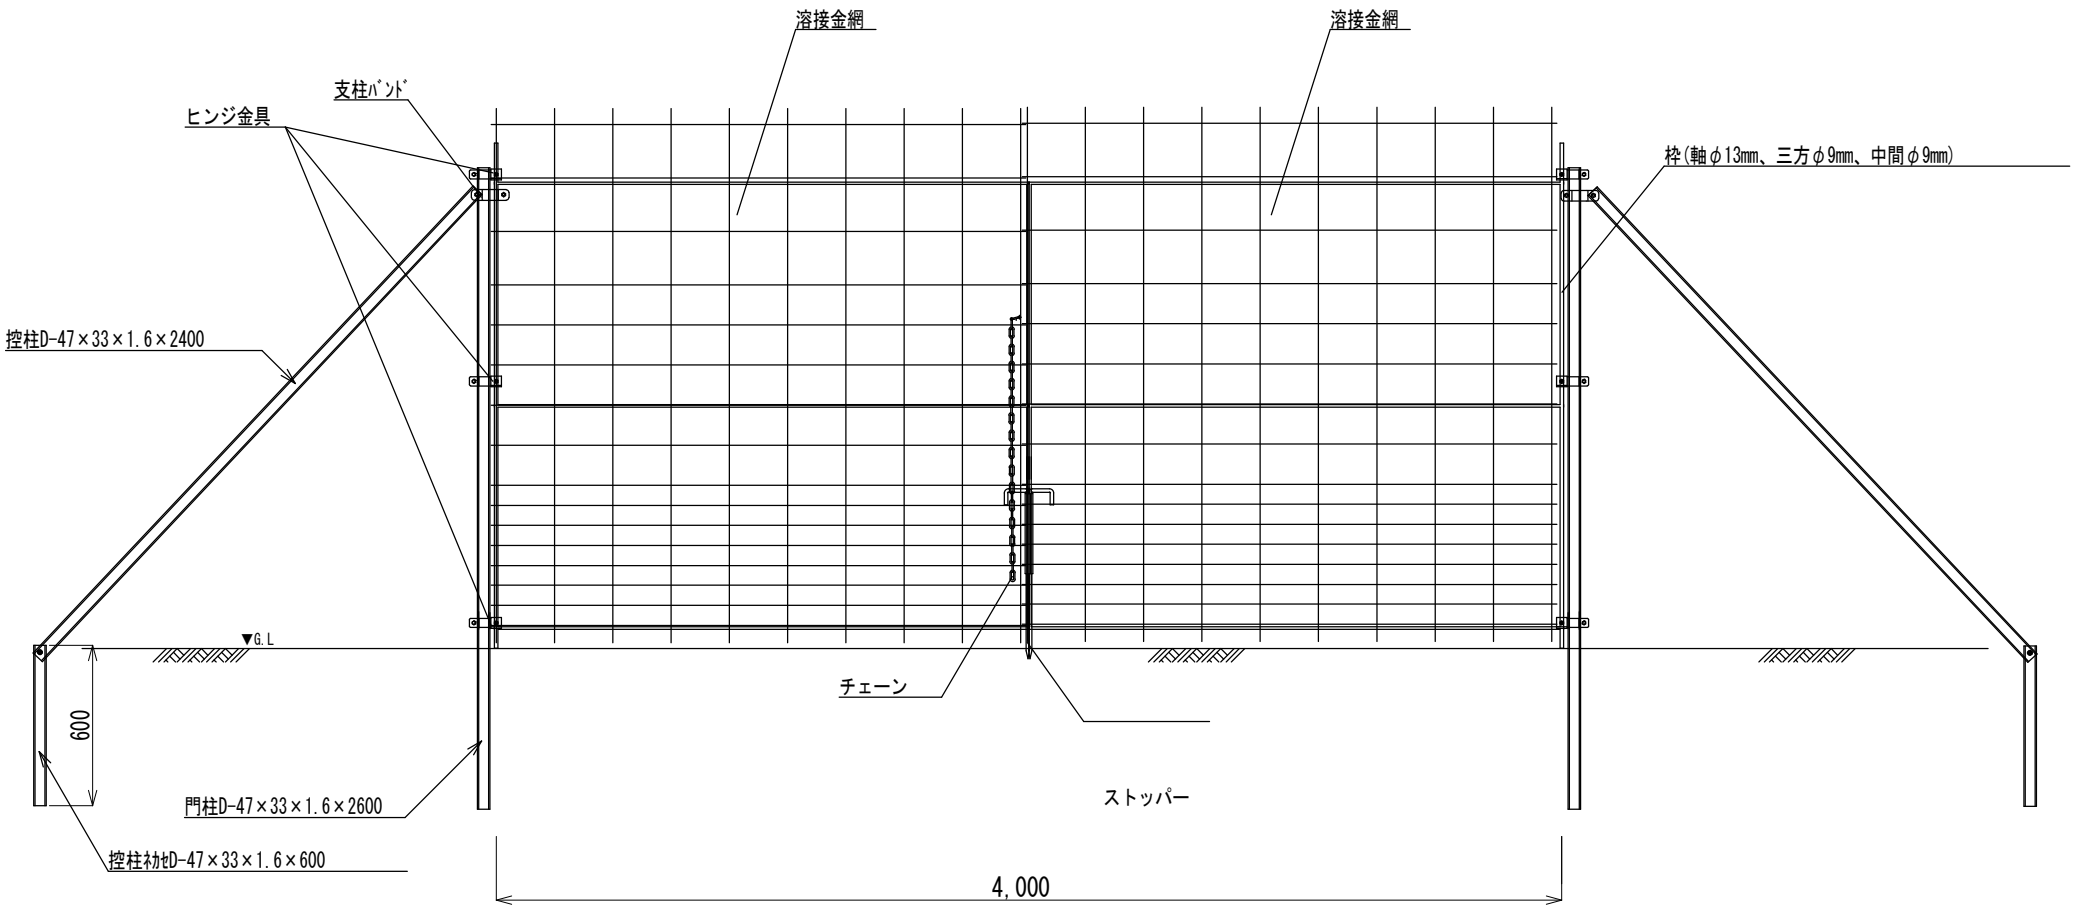


門柱断面図

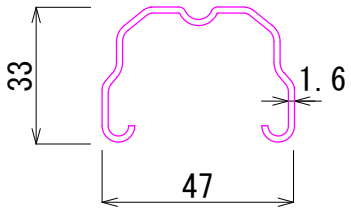


令和８年度	
事 業 名	鳥獣被害防止総合対策事業（整備事業）
河川名等	
事業箇所	水俣市市渡瀬地内
図面種類	枠付門扉（両開）構造図
縮　尺	図 示
図面番号	全３葉　第２号
精 査	設 計　製 図　謄 写

枠付門扉（片開）構造図　S＝1/20

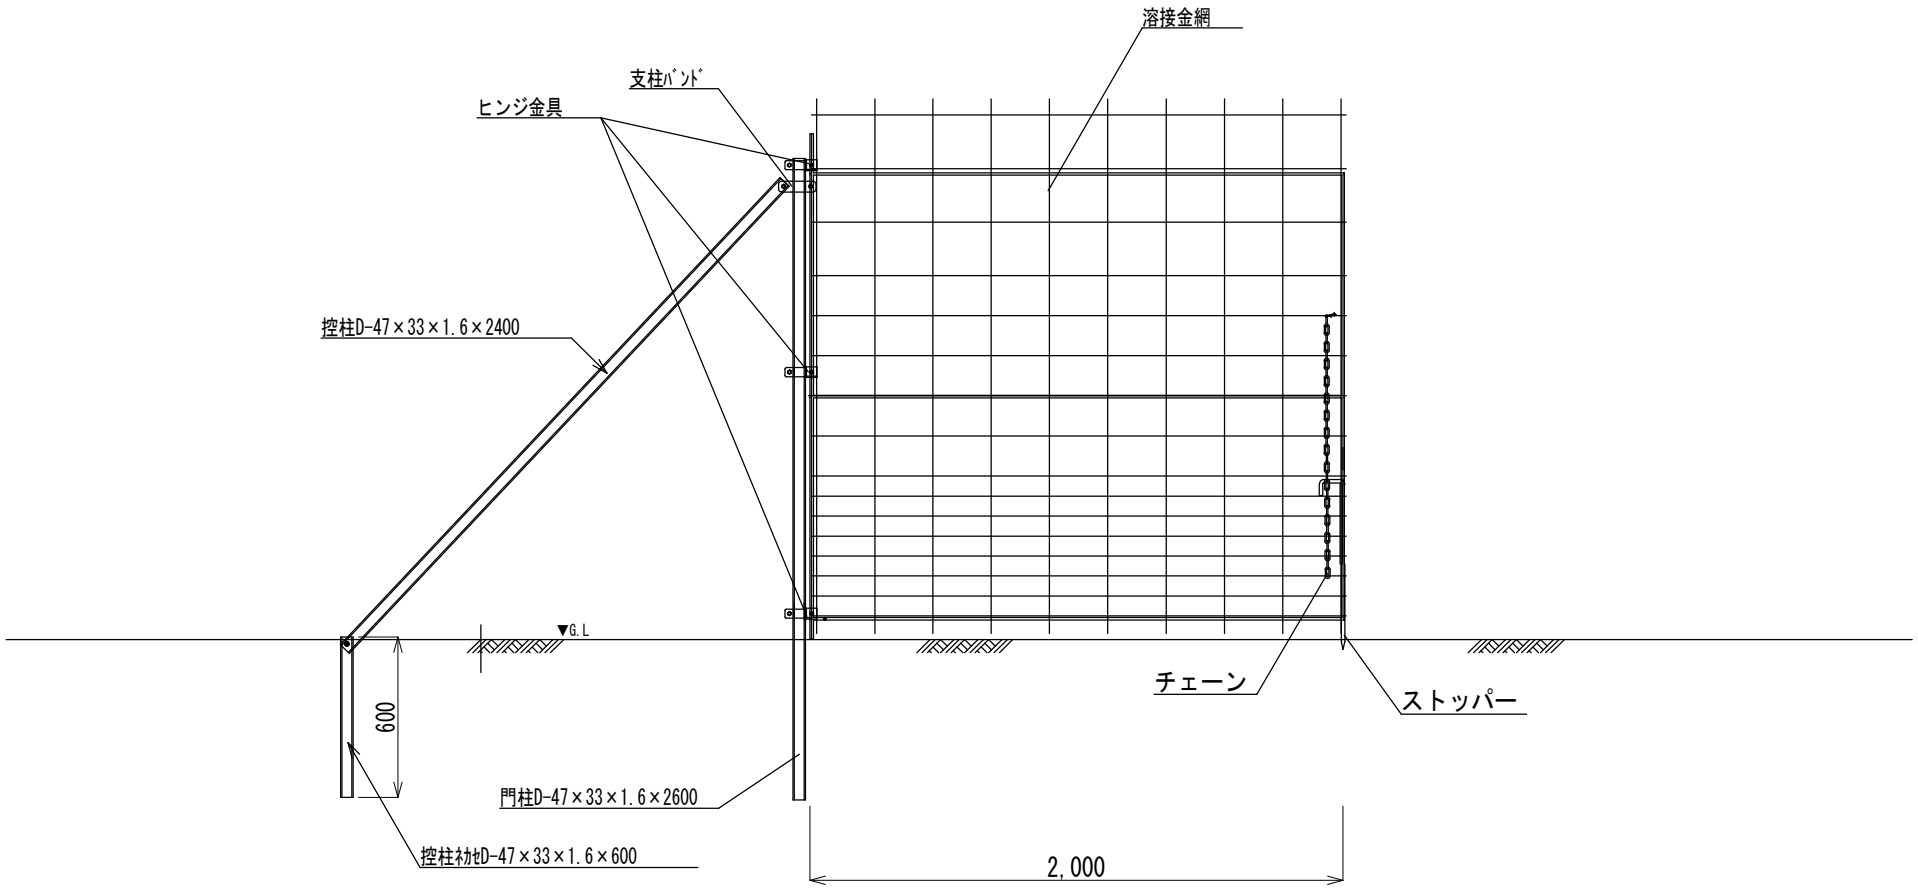

門柱断面図

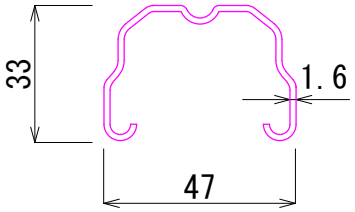

令和８年度	
事 業 名	鳥獣被害防止総合対策事業（整備事業）
河川名等	
事業箇所	水俣市市渡瀬地内
図面種類	枠付門扉（片開）構造図
縮　尺	図 示
図面番号	全３葉　第３号

精 査		設 計		製 図		謄 写	